PRODUCED BY AN AUTODESK STUDENT VERSION

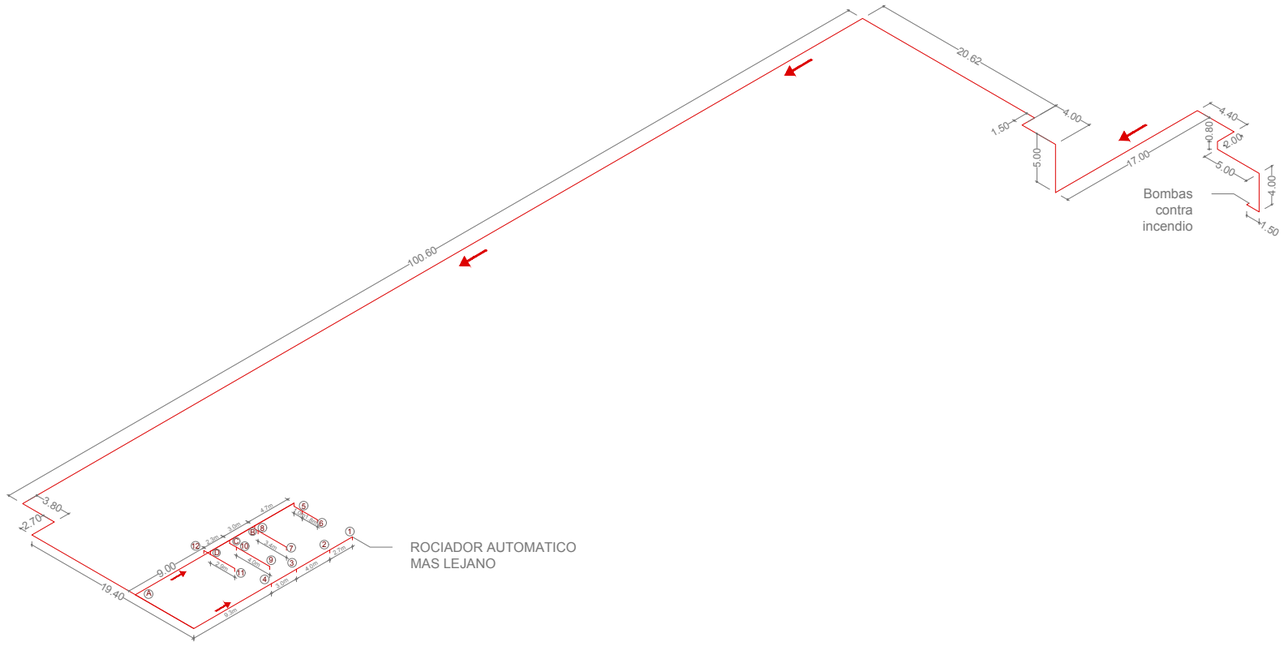

SEGUNDO PISO

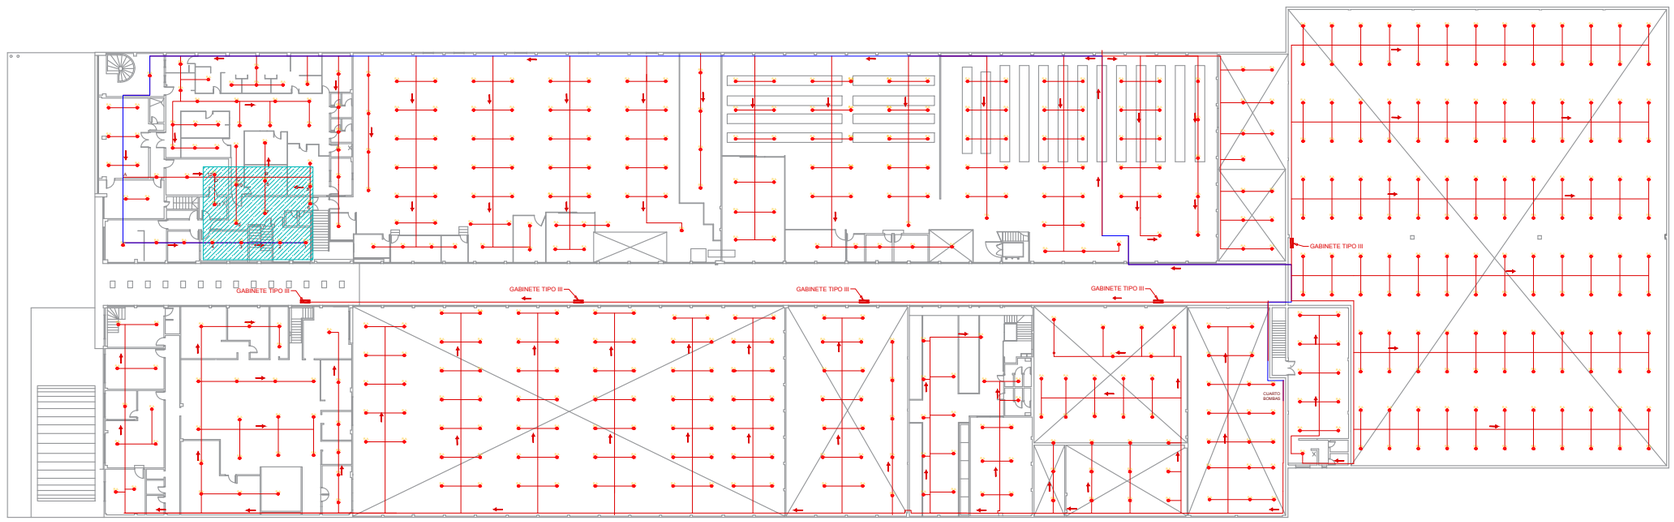

Calle 19

RCI-E.9.
PLANO No.

9
PLANCHA

11
DE

RED CONTRA INCENDIOS EMPRESA RITCHI S.A.S.

EMPRESA

RITCHI S.A.S.

DISEÑO DE UNA RED CONTRA INCENDIOS PARA LAS INSTALACIONES DE LA EMPRESA TEXTIL RITCHI S.A.S.

RESPONSABLE DEL DISEÑO

DAVID CIFUENTES
PAULA GARZÓN

UNIVERSIDAD

FUNDACIÓN UNIVERSIDAD DE AMÉRICA

CONVENCIONES

- TRAZADO RCI
- DIRECCIÓN DE FLUJO
- GABINETE TIPO III
- ROCIADORES AUTOMÁTICOS
- TRAZADO RUTA DE INTERES
- ÁREA DE COBERTURA DE INCENDIO

PLANO ISOMÉTRICO Y GENERAL DE PUNTO MÁS LEJANO

ESCALA	FECHA DISEÑO
sin escala	28-NOV-19
cad.dwg	FECHA COPIA 28-NOV-19
P.A.G.D. - D.C.M.	REVISIÓN 1
RCI-E.9.	PLANCHA 9 / DE 11

PRODUCED BY AN AUTODESK STUDENT VERSION

PRODUCED BY AN AUTODESK STUDENT VERSION