


SEGUNDO PISO

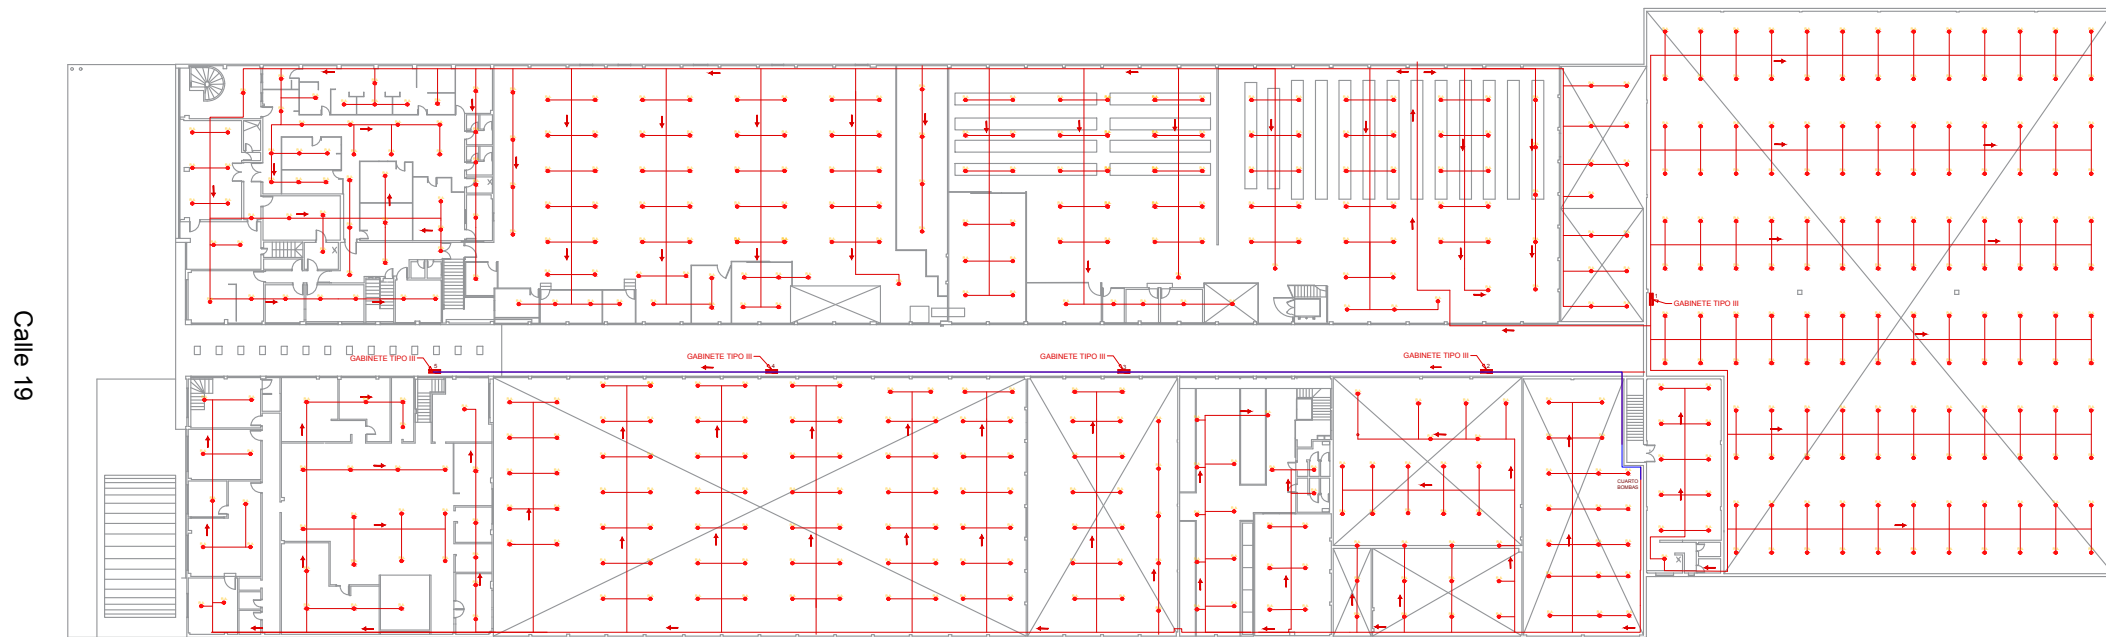

| | |
|--|---|
| PLANO No. | RCI-E.10. |
| PLANCHA | 10 |
| DE | 11 |
| RED CONTRA INCENDIOS EMPRESA RITCHI S.A.S. | |
|  | |
| EMPRESA | RITCHI S.A.S. |
| DISEÑO DE UNA RED CONTRA INCENDIOS PARA LAS INSTALACIONES DE LA EMPRESA TEXTIL RITCHI S.A.S. | |
| RESPONSABLE DEL DISEÑO | DAVID CIFUENTES PAULA GARZÓN |
| UNIVERSIDAD | FUNDACIÓN UNIVERSIDAD DE AMÉRICA |
| CONVENCIONES | <ul style="list-style-type: none"> — TRAZADO RCI → DIRECCIÓN DE FLUJO GABINETE TIPO III ROCIADORES AUTOMÁTICOS — TRAZADO RUTA DE INTERES |
| PLANO ISOMÉTRICO Y DE PLANTA DE LÍNEA DE GABINETES | |
| ESCALA | sin escala |
| FECHA DISEÑO | 28-NOV-19 |
| FECHA COPIA | 28-NOV-19 |
| REVISIÓN | 1 |
| P.A.G.D. - D.C.M. | |
| PLANCHA | 10 |
| DE | 11 |