



PRIMER PISO

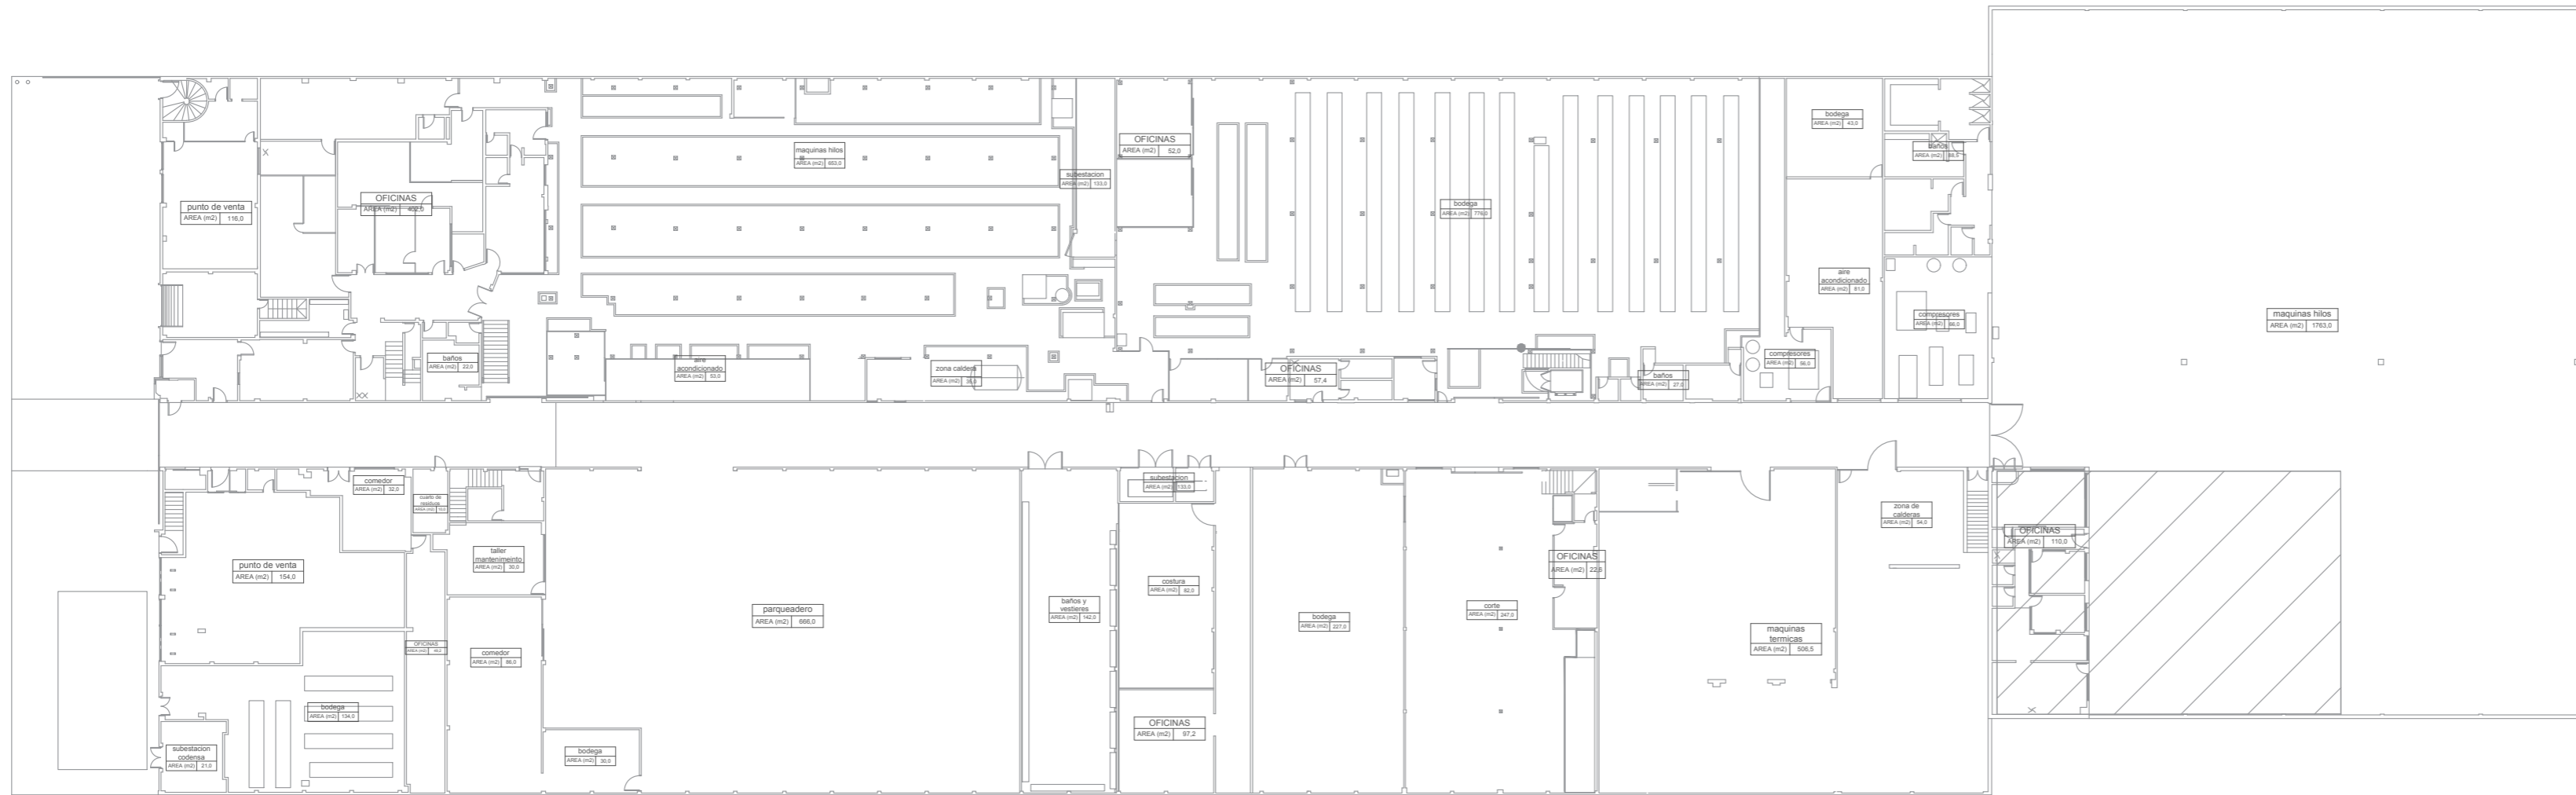

SEGUNDO PISO

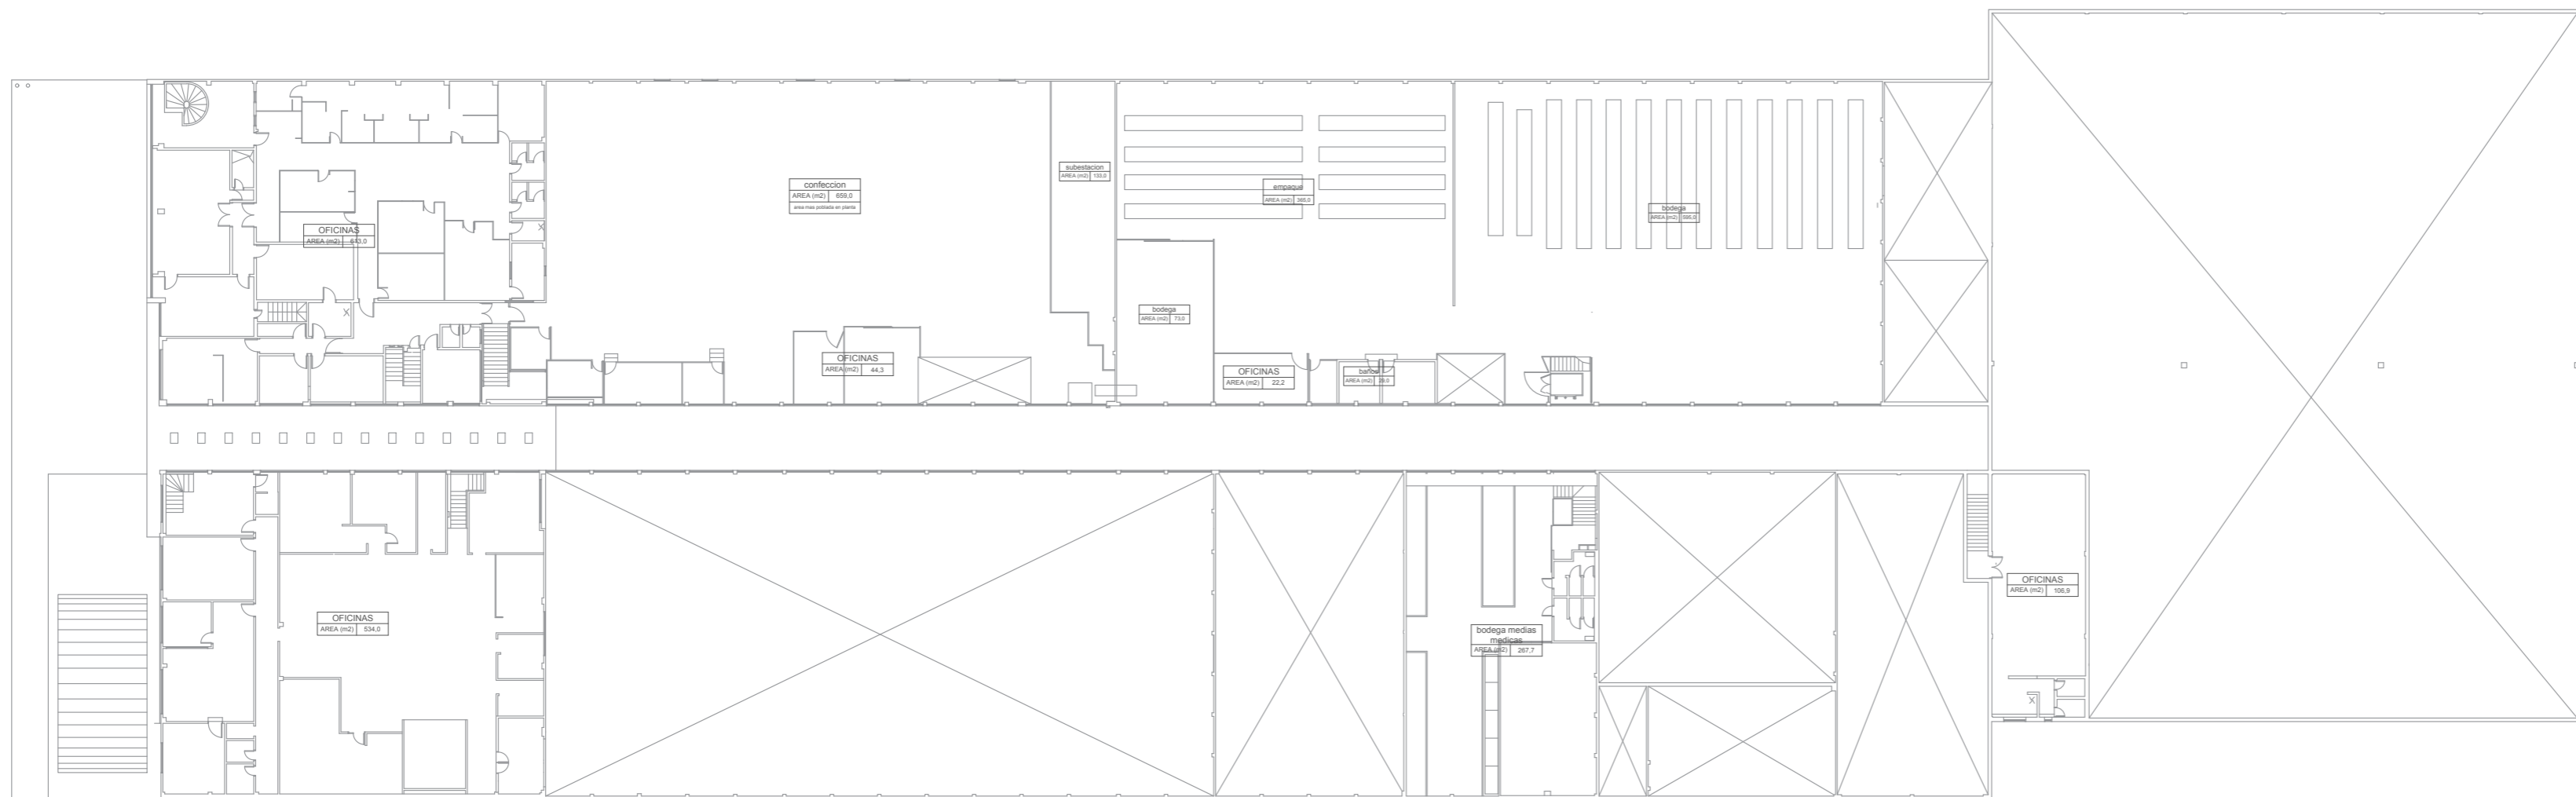

RCI-E.1.
DE
PLANCHA

RED CONTRA INCENDIOS EMPRESA
RITCHI S.A.S.



EMPRESA

RITCHI S.A.S.

DISEÑO DE UNA RED CONTRA
INCENDIOS PARA LAS
INSTALACIONES DE LA
EMPRESA TEXTIL RITCHI
S.A.S.

RESPONSABLE DEL DISEÑO

DAVID CIFUENTES
PAULA GARZÓN

FUNDACIÓN UNIVERSIDAD DE
AMÉRICA

CONVENCIONES

PLANO DE PLANTA
ARQUITECTÓNICO

1:400
FECHA DISEÑO
28-JUN-19

cad.dwg
FECHA COPIA
28-JUN-19

P.A.G.D. - D.C.M.
REVISIÓN
1

RCI-E.1.
PLANCHA
1
DE
11

Calle 19

Calle 19