


PRIMER PISO

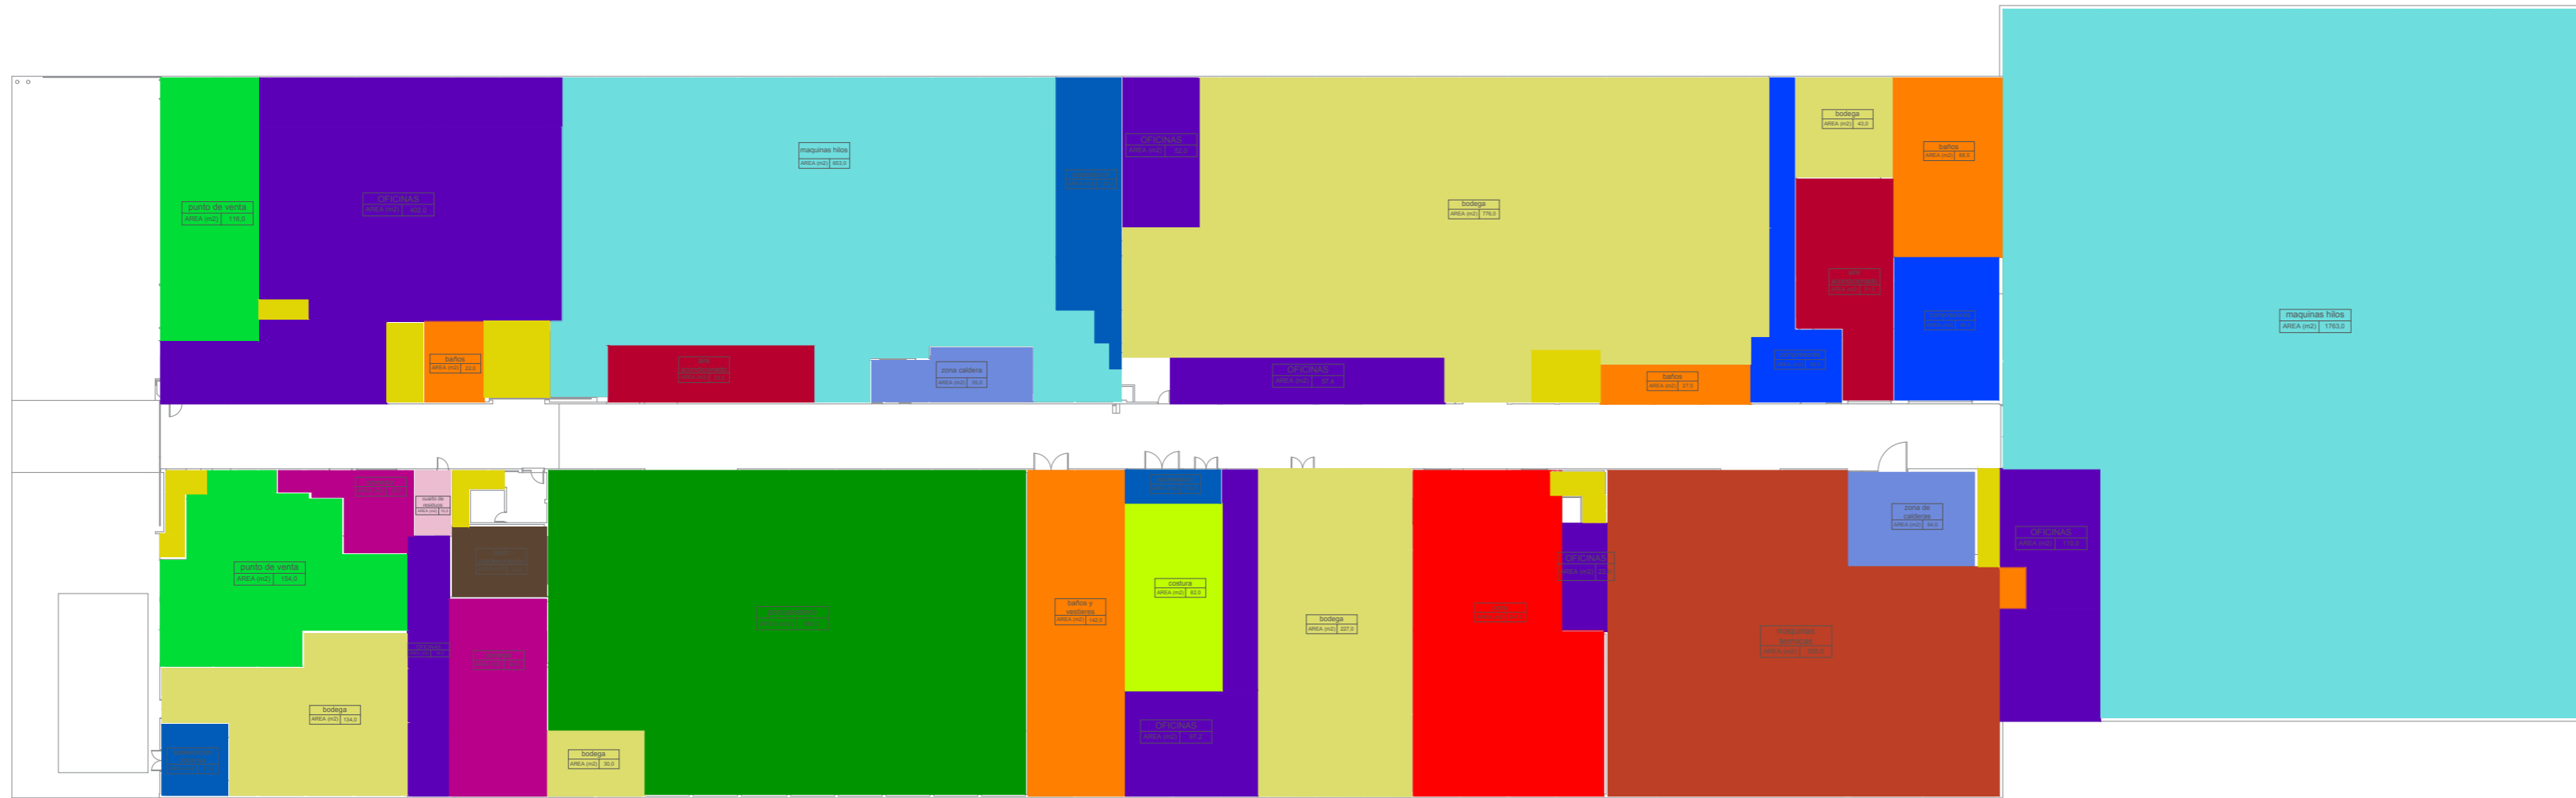

RED CONTRA INCENDIOS EMPRESA RITCHI S.A.S.



EMPRESA
RITCHI S.A.S.

DISEÑO DE UNA RED CONTRA INCENDIOS PARA LAS INSTALACIONES DE LA EMPRESA TEXTIL RITCHI S.A.S.

RESPONSABLE DEL DISEÑO
**DAVID CIFUENTES
PAULA GARZÓN**

FUNDACIÓN UNIVERSIDAD DE AMÉRICA

CONVENCIONES

PLANO DE PLANTA ARQUITECTÓNICO CLASIFICACIÓN

ESCALA 1:400	FECHA DISEÑO 28-NOV-19
cad.dwg	FECHA COPIA 28-NOV-19

P.A.G.D. - D.C.M. REVISIÓN 1

RCI-E.2.
PLANCHA 2
DE 11

SEGUNDO PISO

