



PRIMER PISO

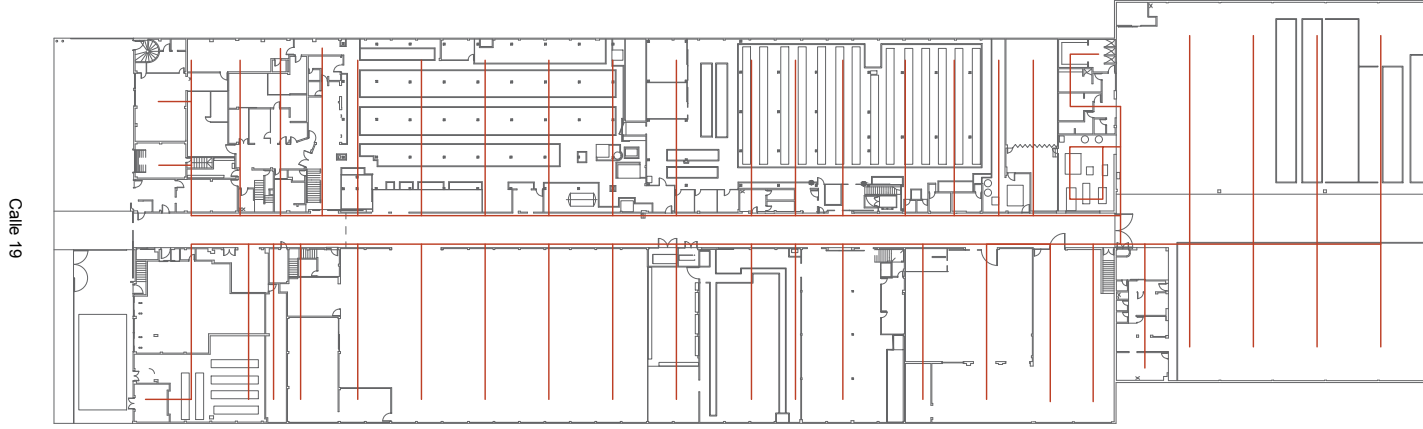

SEGUNDO PISO

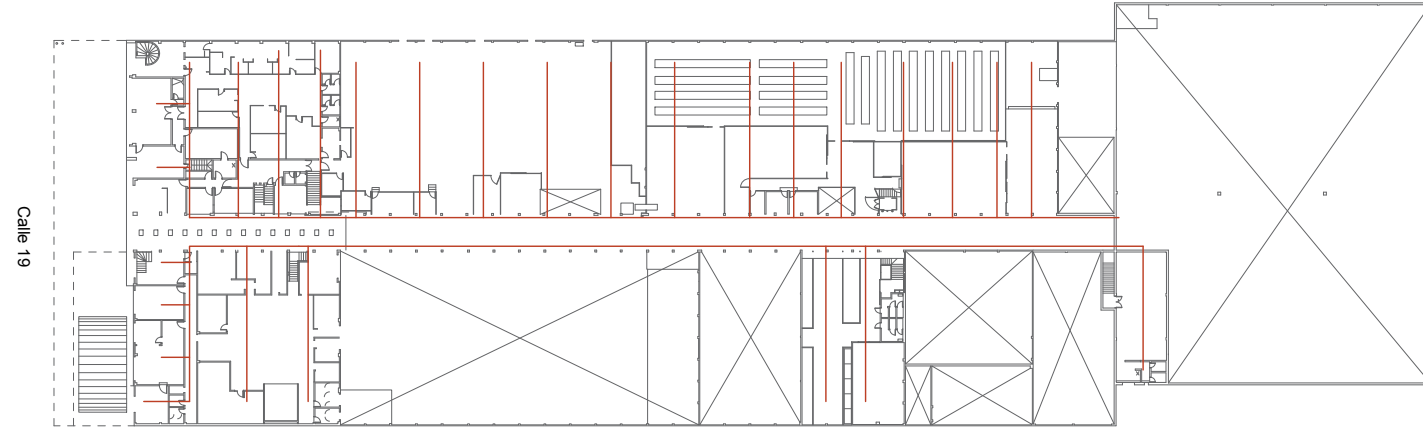

PLANO No.	RCI-E.3.
PLANCHA	3
DE	11
RED CONTRA INCENDIOS EMPRESA RITCHI S.A.S.	
	
EMPRESA	RITCHI S.A.S.
DISEÑO DE UNA RED CONTRA INCENDIOS PARA LAS INSTALACIONES DE LA EMPRESA TEXTIL RITCHI S.A.S.	
RESPONSABLE DEL DISEÑO	DAVID CIFUENTES PAULA GARZÓN
UNIVERSIDAD	FUNDACIÓN UNIVERSIDAD DE AMÉRICA
CONVENCIONES	
PLANO GENERAL ALTERNATIVA DE OPCIÓN TIPO RAMIFICADA	
ESCALA	sin escala
FECHA DISEÑO	28-NOV-19
FECHA COPIA	28-NOV-19
REVISIÓN	1
P.A.G.D. - D.C.M.	
PLANO No.	3
DE	11
RCI-E.3.	