



PRIMER PISO

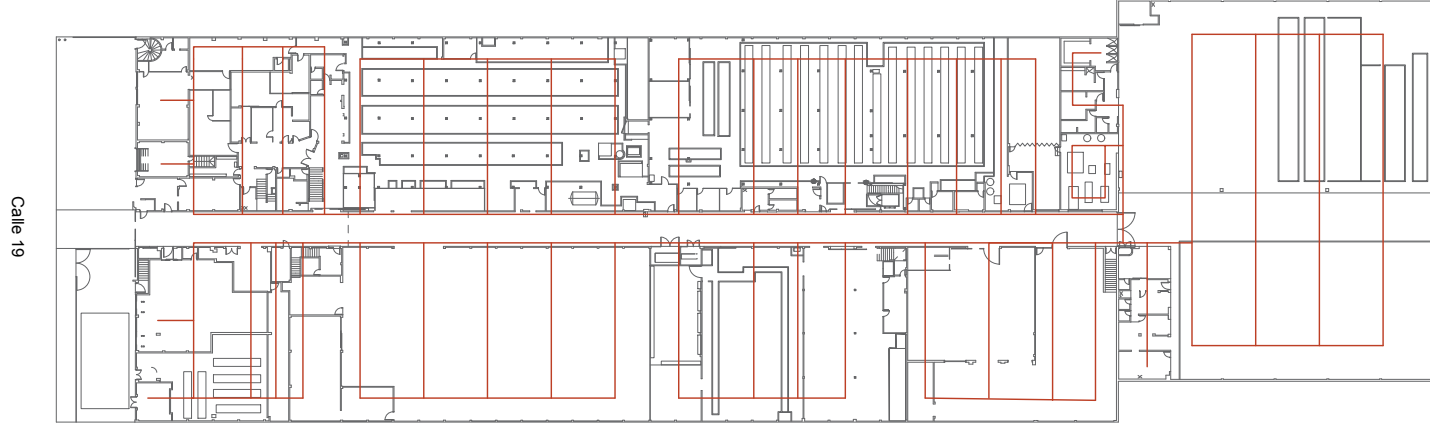

Calle 19

SEGUNDO PISO

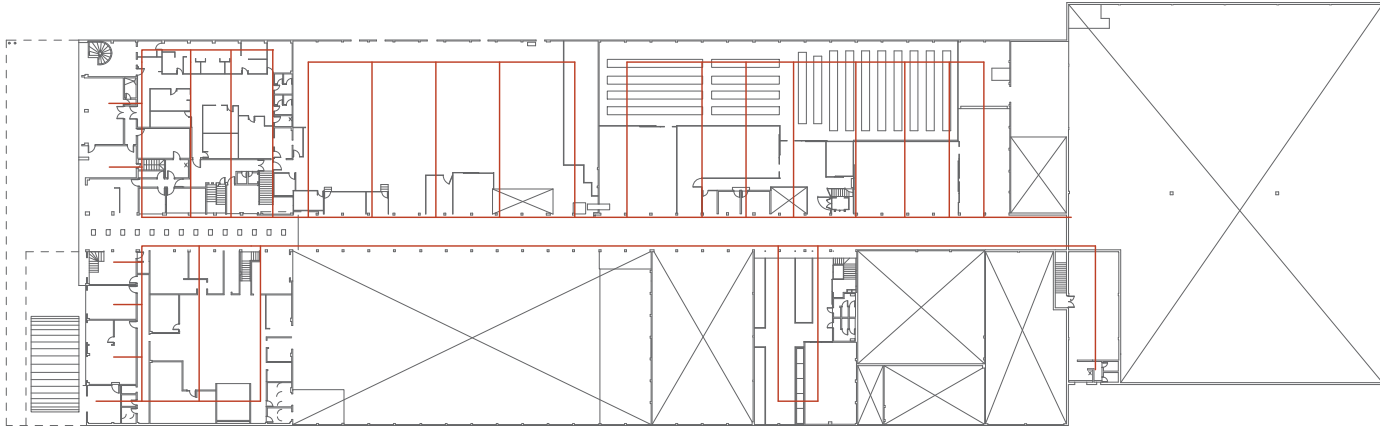

Calle 19

PLANO No. RCI-E.4.	
PLANCHA No. 4	DE 11
RED CONTRA INCENDIOS EMPRESA RITCHI S.A.S.	
	
EMPRESA RITCHI S.A.S.	
DISEÑO DE UNA RED CONTRA INCENDIOS PARA LAS INSTALACIONES DE LA EMPRESA TEXTIL RITCHI S.A.S.	
RESPONSABLE DEL DISEÑO DAVID CIFUENTES PAULA GARZÓN	
UNIVERSIDAD FUNDACIÓN UNIVERSIDAD DE AMÉRICA	
CONVENCIÓNES	
PLANO GENERAL ALTERNATIVA DE OPCIÓN TIPO ANULAR POR ZONAS	
ESCALA sin escala	FECHA DISEÑO 28-NOV-19
cad.dwg	FECHA COPIA 28-NOV-19
P.A.G.D. - D.C.M.	REVISIÓN 1
RCI-E.4.	PLANCHA 4
	DE 11