



PRIMER PISO

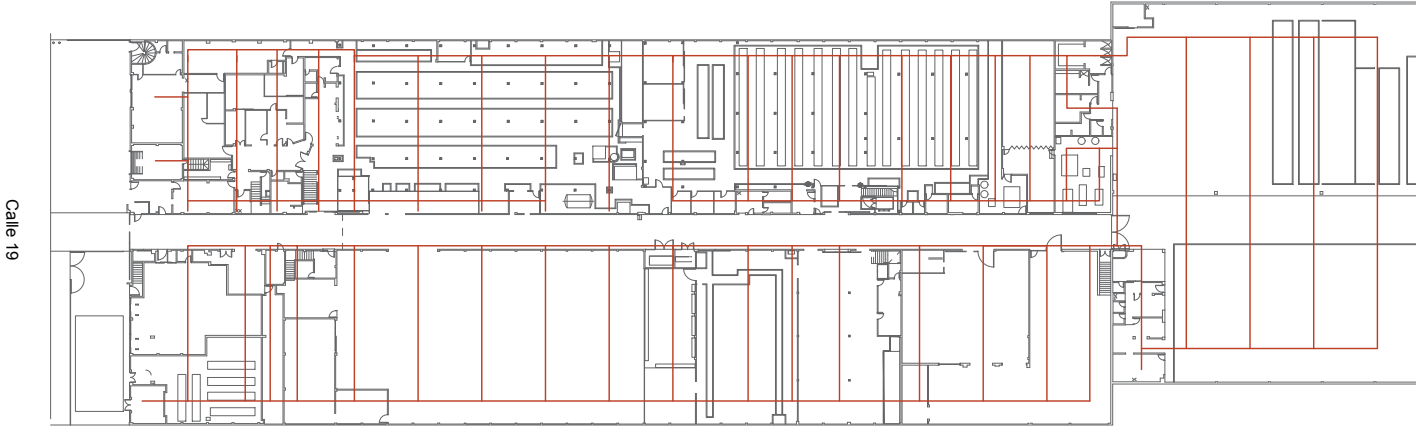

SEGUNDO PISO

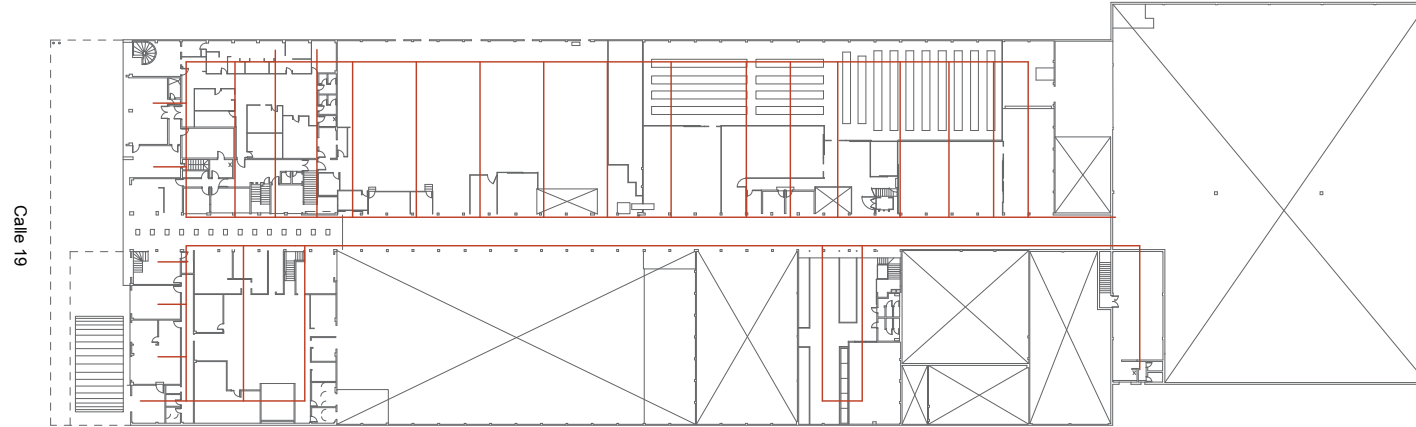

PLANO No. RCI-E.5.	
PLANO No. 5	DE 11
RED CONTRA INCENDIOS EMPRESA RITCHI S.A.S.	
	
EMPRESA RITCHI S.A.S.	
DISEÑO DE UNA RED CONTRA INCENDIOS PARA LAS INSTALACIONES DE LA EMPRESA TEXTIL RITCHI S.A.S.	
RESPONSABLE DEL DISEÑO DAVID CIFUENTES PAULA GARZÓN	
UNIVERSIDAD FUNDACIÓN UNIVERSIDAD DE AMÉRICA	
CONVENIENCIAS	
PLANO GENERAL ALTERNATIVA DE OPCIÓN TIPO ANULAR TOTAL	
ESCALA sin escala	FECHA DISEÑO 28-NOV-19
cad.dwg	FECHA COPIA 28-NOV-19
P.A.G.D. - D.C.M.	REVISIÓN 1
RCI-E.5.	PLANO No. 5
	DE 11