



PRIMER PISO

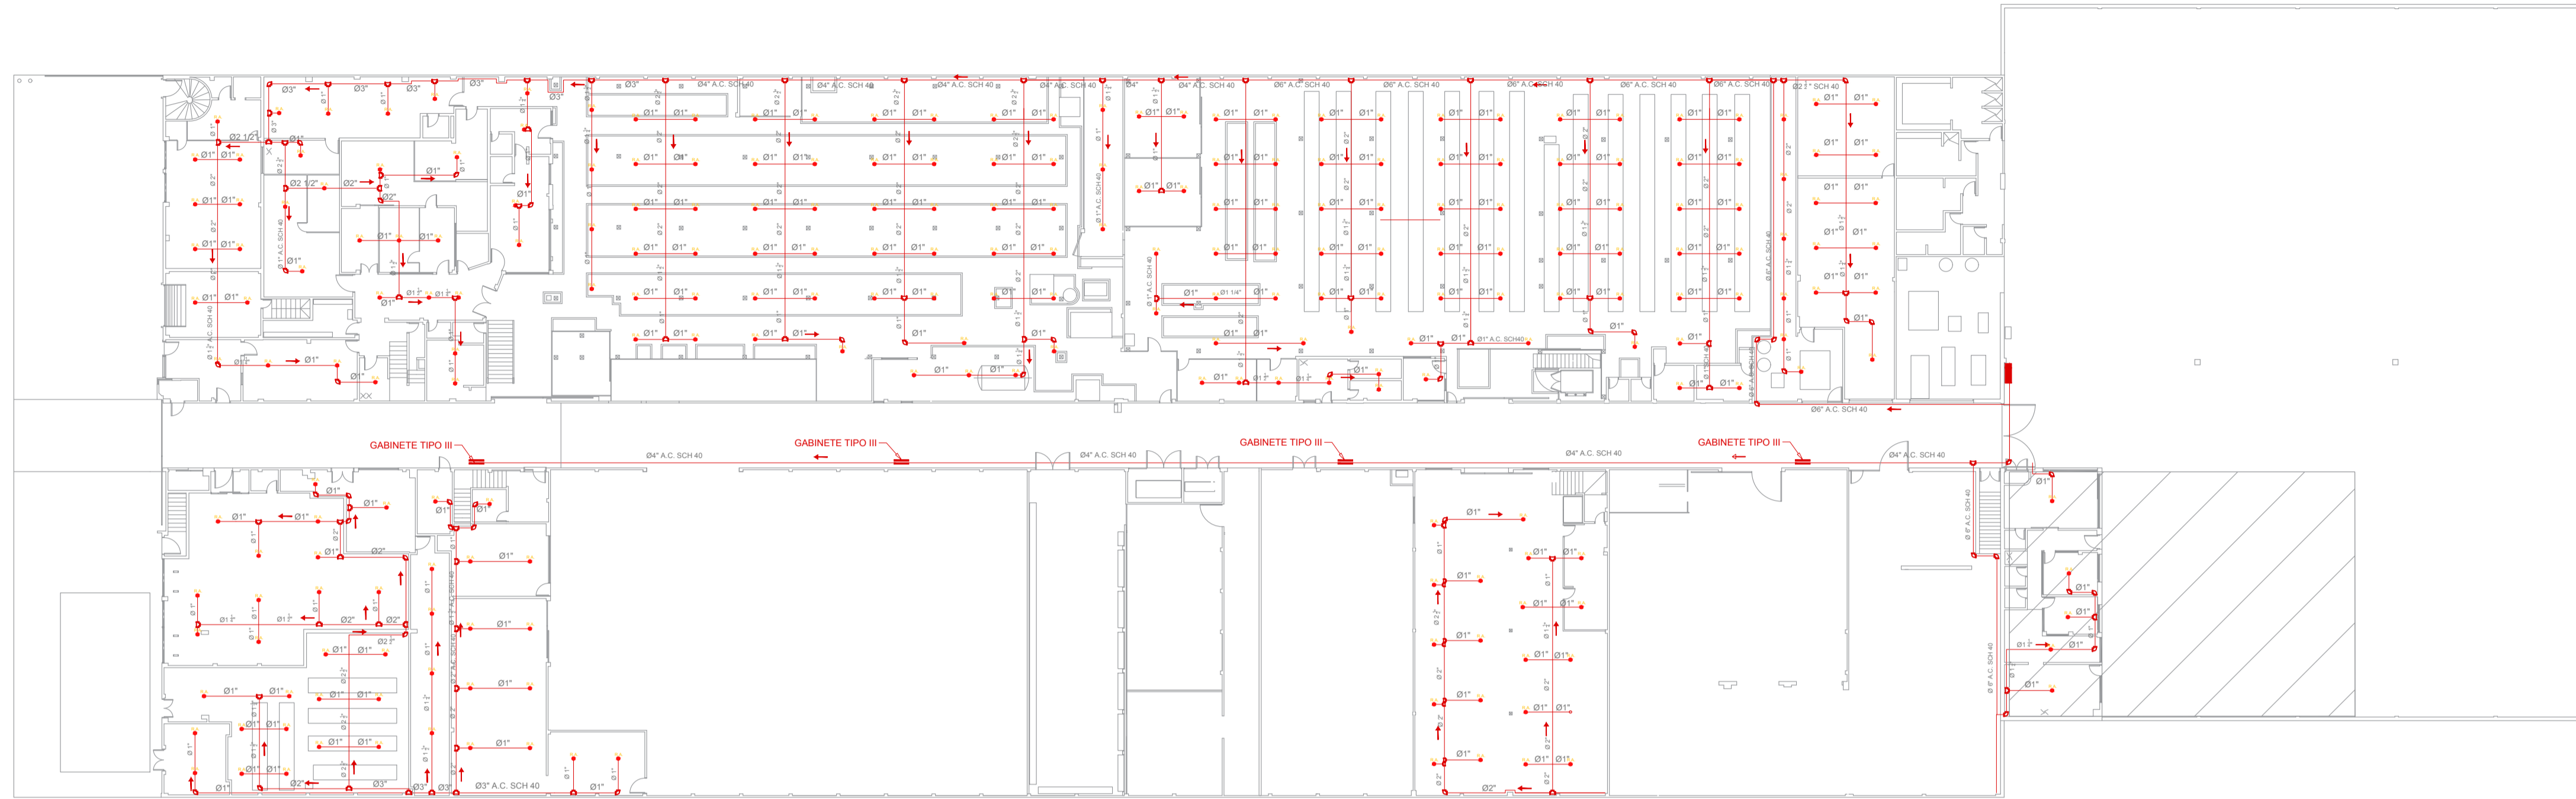

SEGUNDO PISO

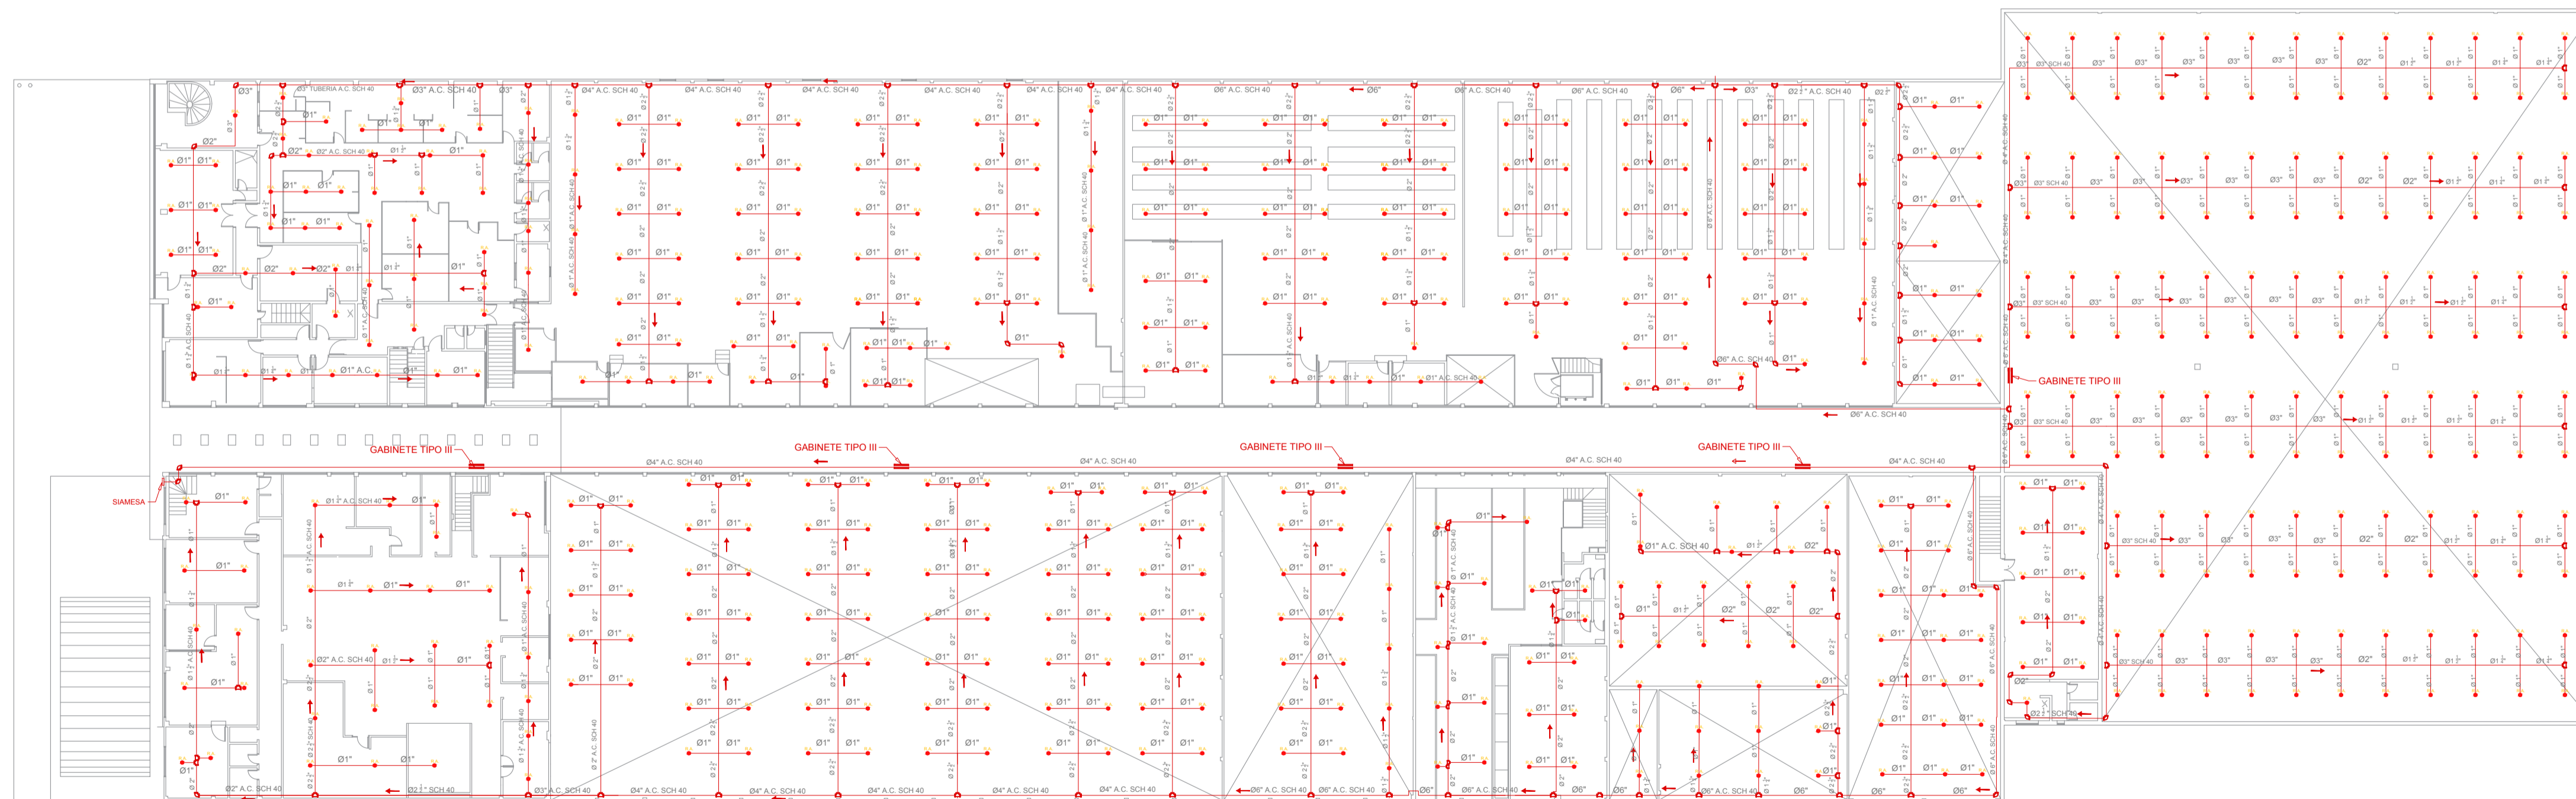

PLANO No. **RCI-E.7.**  
PLANCHA **7**  
DE **11**

RED CONTRA INCENDIOS EMPRESA RITCHI S.A.S.



EMPRESA

**RITCHI S.A.S.**

**DISEÑO DE UNA RED CONTRA INCENDIOS PARA LAS INSTALACIONES DE LA EMPRESA TEXTIL RITCHI S.A.S.**

RESPONSABLE DEL DISEÑO

**DAVID CIFUENTES  
PAULA GARZÓN**

UNIVERSIDAD

**FUNDACIÓN UNIVERSIDAD DE AMÉRICA**

CONVENCIONES

- TRAZADO RCI
- ➔ DIRECCIÓN DE FLUJO
- GABINETE TIPO III
- R.A. ROCIADORES AUTOMÁTICOS
- └─┘ TEE ACERO AL CARBÓN (A.C.)
- └─┘ CODO ACERO AL CARBÓN (A.C.)

**PLANO GENERAL RED CONTRA INCENDIOS**

ESCALA

**1:300**

FECHA DISEÑO

**28-NOV-19**

cad.dwg

FECHA COPIA

**28-NOV-19**

P.A.G.D. - D.C.M.

REVISIÓN

**1**

**RCI-E.7.**

PLANCHA

**7**

DE

**11**

Calle 19

Calle 19