


SEGUNDO PISO

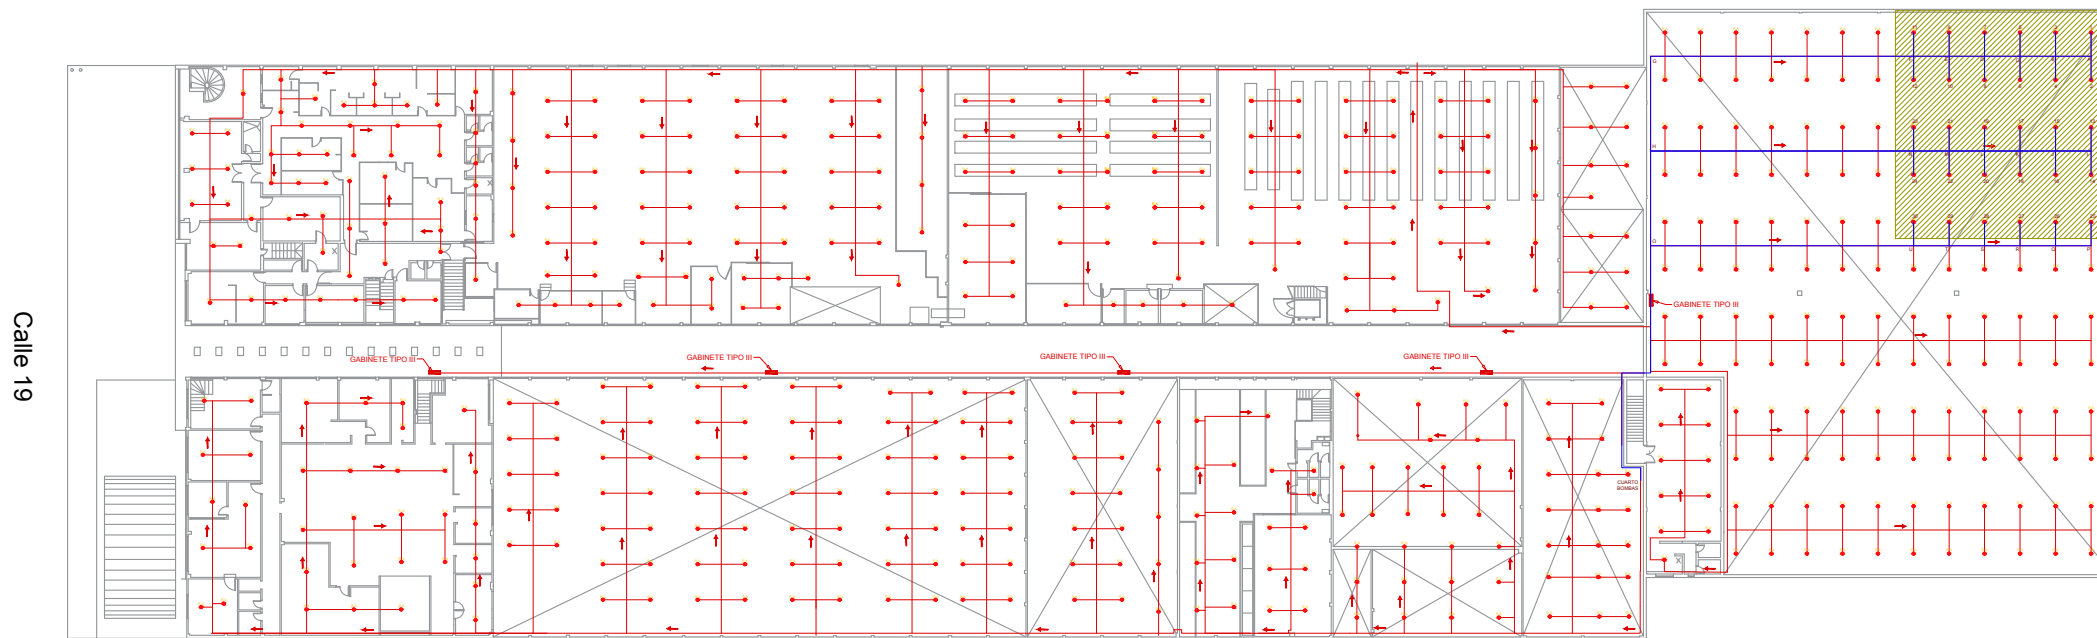

PLANO No.	RCI-E.8.
DE	8
PLANCHA	8
RED CONTRA INCENDIOS EMPRESA RITCHI S.A.S.	
	
EMPRESA	RITCHI S.A.S.
DISEÑO DE UNA RED CONTRA INCENDIOS PARA LAS INSTALACIONES DE LA EMPRESA TEXTIL RITCHI S.A.S.	
RESPONSABLE DEL DISEÑO	DAVID CIFUENTES PAULA GARZÓN
UNIVERSIDAD	FUNDACIÓN UNIVERSIDAD DE AMÉRICA
CONVENCIONES	<ul style="list-style-type: none"> — TRAZADO RCI → DIRECCIÓN DE FLUJO GABINETE TIPO III ○ ROCIADORES AUTOMÁTICOS — TRAZADO RUTA DE INTERÉS ÁREA DE COBERTURA DE INCENDIO
PLANO ISOMÉTRICO Y DE PLANTA DE PUNTO CON MAYOR DEMANDA	
ESCALA	sin escala
FECHA DISEÑO	28-NOV-19
FECHA COPIA	28-NOV-19
P.A.G.D. - D.C.M.	REVISIÓN 1
RCI-E.8.	PLANCHA 8
	DE 11