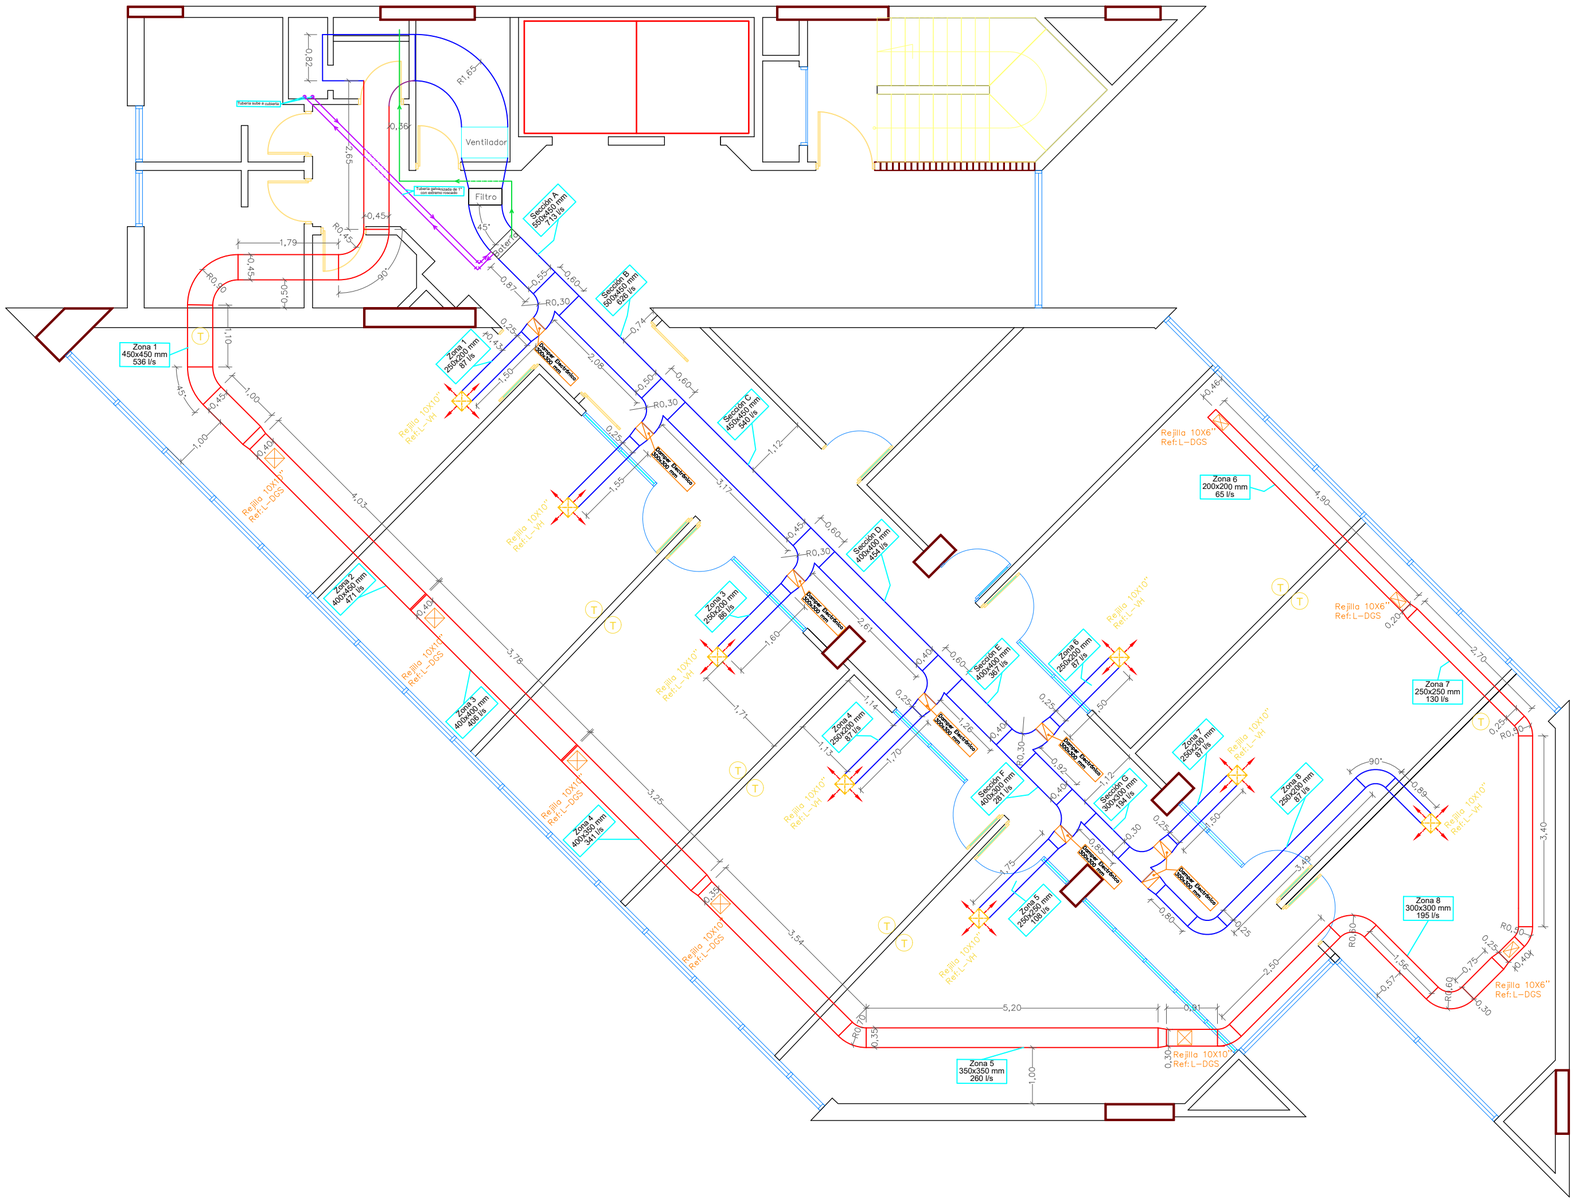

	Ducto en lámina galvanizada calibre 24 para retorno de aire
	Ducto en lámina galvanizada calibre 24 para suministro de aire
	Tubería PVC de desagüe
T	Termostato
	Tubería galvanizada de 1" para flujo de agua

FUNDACIÓN UNIVERSIDAD DE AMÉRICA
FACULTAD DE INGENIERÍA
PROGRAMA DE INGENIERÍA MECÁNICA

Diseño de un sistema de aire acondicionado para la Procuraduría General de la nación, sede judicial de Ibagué

Plano del Sistema de Ventilación

ELABORÓ: Jonathan Steeven Acosta Acevedo Richard Esteban Ricaurte Zarta	UBICACIÓN DEL DUCTO: Pisos 8 y 9

OBSERVACIONES: Dimensiones en metros (m)
Para la instalación, se tendrá una tolerancia de +/- 5 mm.
Ducto instalado a techo por medio de riel channel y barilla roscada.
Material: Lámina de acero galvanizado calibre 24

FECHA:	TAMAÑO:	ESCALA:	PLANO NÚMERO:
FEBRERO / 2020	A2	1:100	1/8