

Notes




Fundación
Universidad de América

Información

| | |
|--------------------|-------------|
| Proyecto | |
| CAMARA CLIMATIZADA | |
| Nombre | |
| Plano | |
| Dibujante | |
| Drawing Number: | |
| 1 | |
| Date Released: | |
| 15-10-2018 | |
| Drawn By: | Checked By: |
| JGG | |
| Scale: | Plot Size: |
| NTS | A2 |

FOR INFORMATION

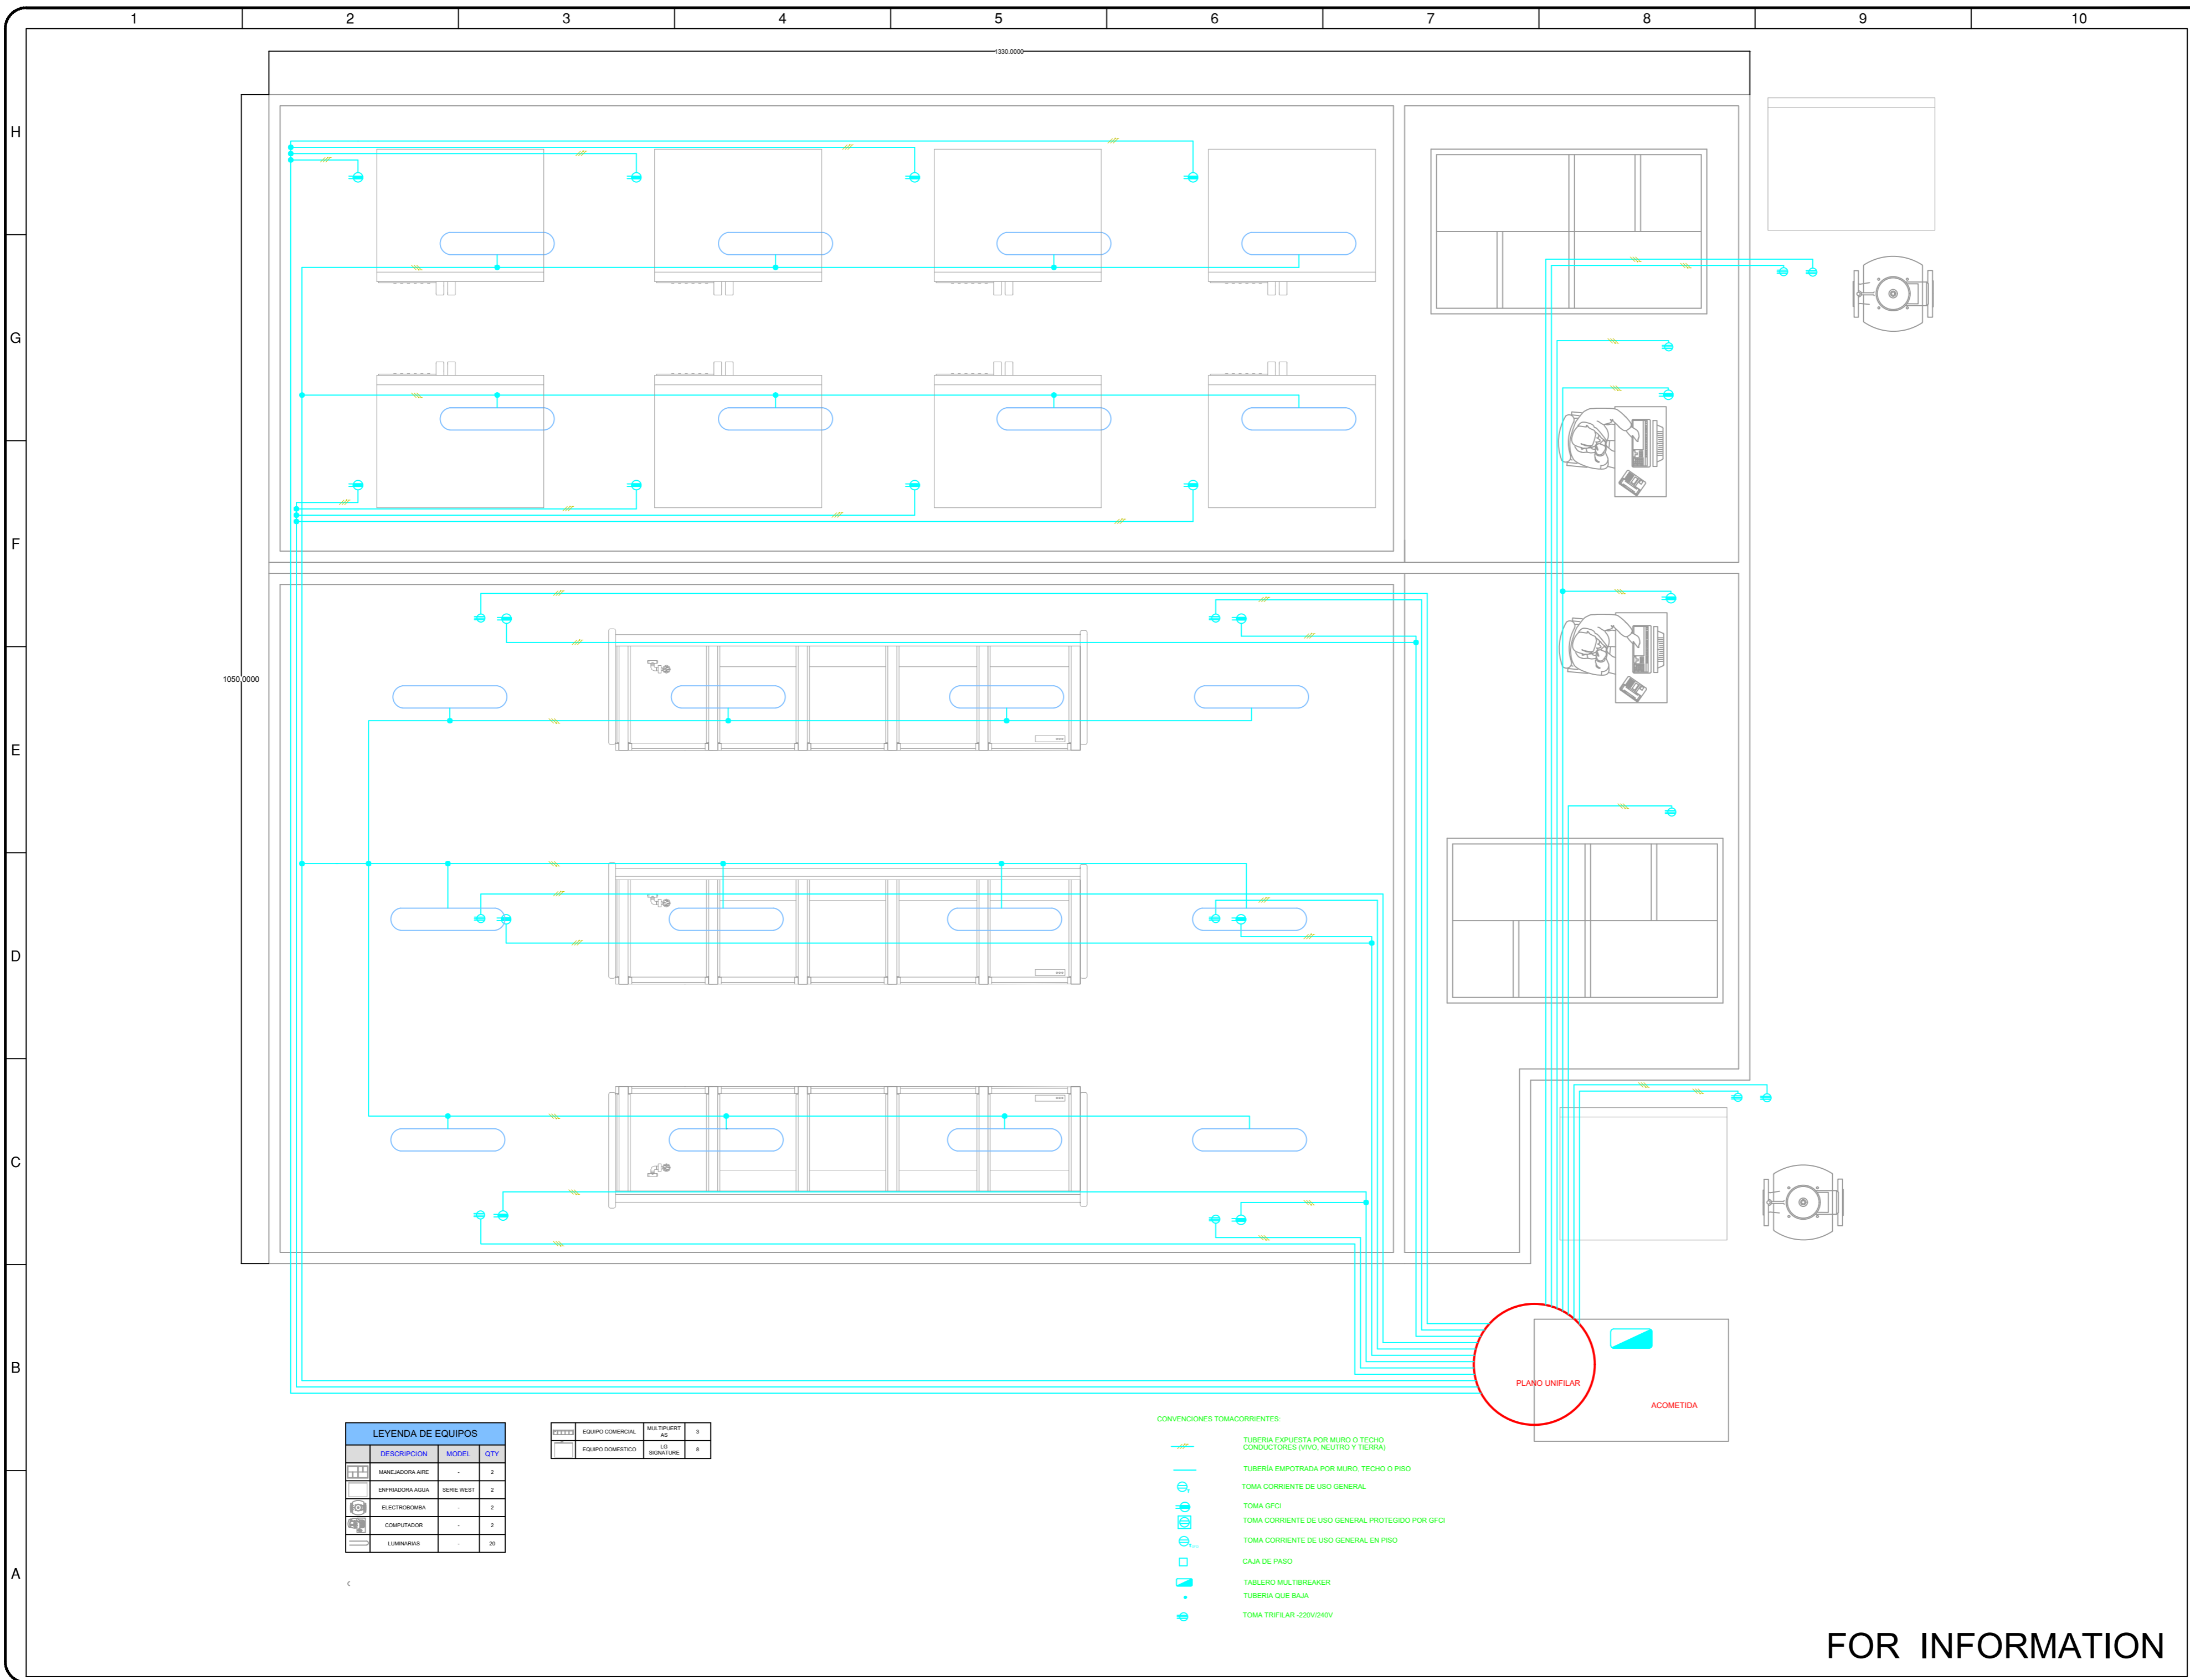

| LEYENDA DE EQUIPOS | | |
|--------------------|----------------------------|-----|
| DESCRIPCION | MODEL | QTY |
| | MANEJADORA AIRE | 2 |
| | ENFRIADORA AGUA SERIE WEST | 2 |
| | ELECTROBOMBA | 2 |
| | COMPUTADOR | 2 |
| | LUMINARIAS | 20 |

| | | | |
|--|------------------|----------------|---|
| | EQUIPO COMERCIAL | MULTIPIERTAS | 2 |
| | EQUIPO DOMESTICO | LEG. SIGNATURE | 8 |

- CONVENCIONES TOMACORRIENTES:
- TUBERÍA EXPUESTA POR MURO O TECHO CONDUCTORES (VIVO, NEUTRO Y TIERRA)
 - TUBERÍA EMPOTRADA POR MURO, TECHO O PISO
 - TOMA CORRIENTE DE USO GENERAL
 - TOMA GFCI
 - TOMA CORRIENTE DE USO GENERAL PROTEGIDO POR GFCI
 - TOMA CORRIENTE DE USO GENERAL EN PISO
 - CAJA DE PASEO
 - TABLERO MULTIBREAKER
 - TUBERÍA QUE BAJA
 - TOMA TRIFILAR-220V/240V

Notes



| Información | |
|-----------------|--------------------|
| Proyecto | CAMARA CLIMATIZADA |
| Nombre | Plano |
| Dibujante | |
| Drawing Number: | 2 |
| Date Released: | 08-23-2018 |
| Drawn By: | JGG |
| Checked By: | |
| Scale: | NTS |
| Plot Size: | A2 |

FOR INFORMATION