

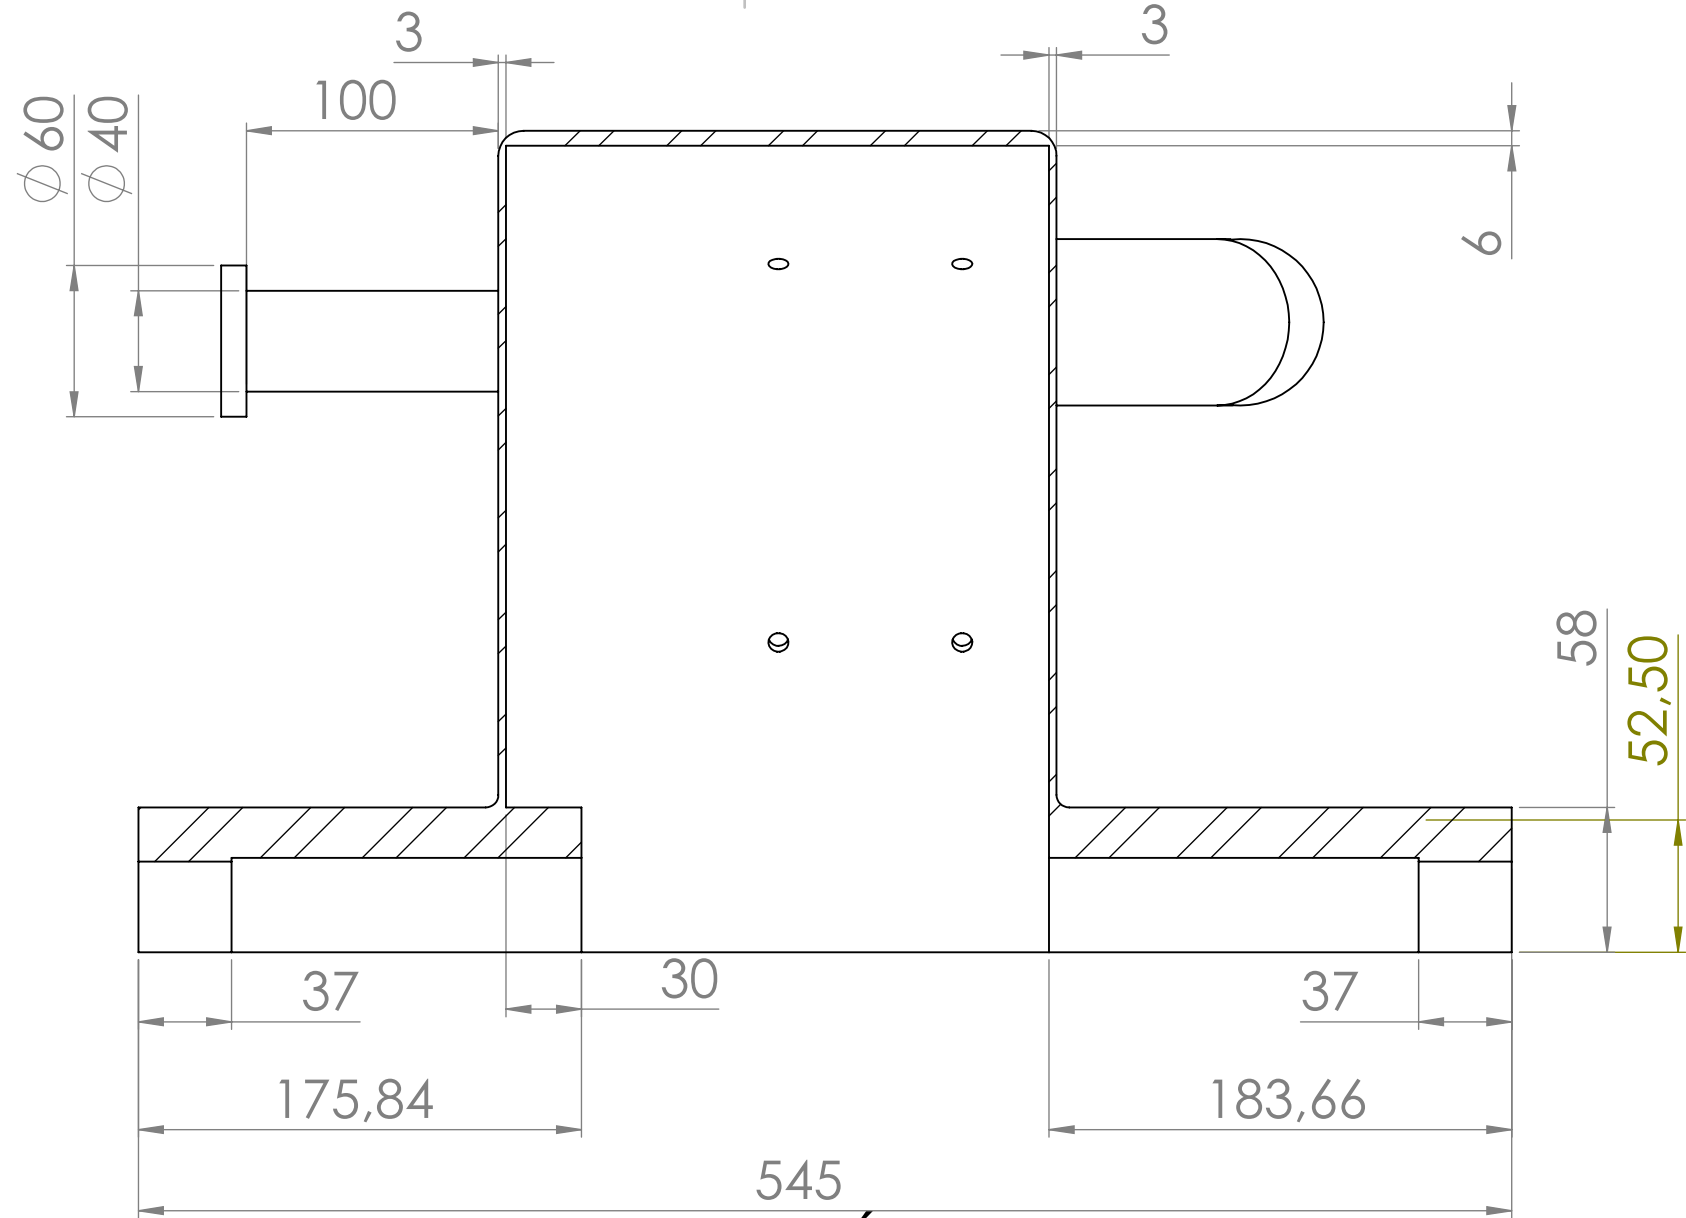
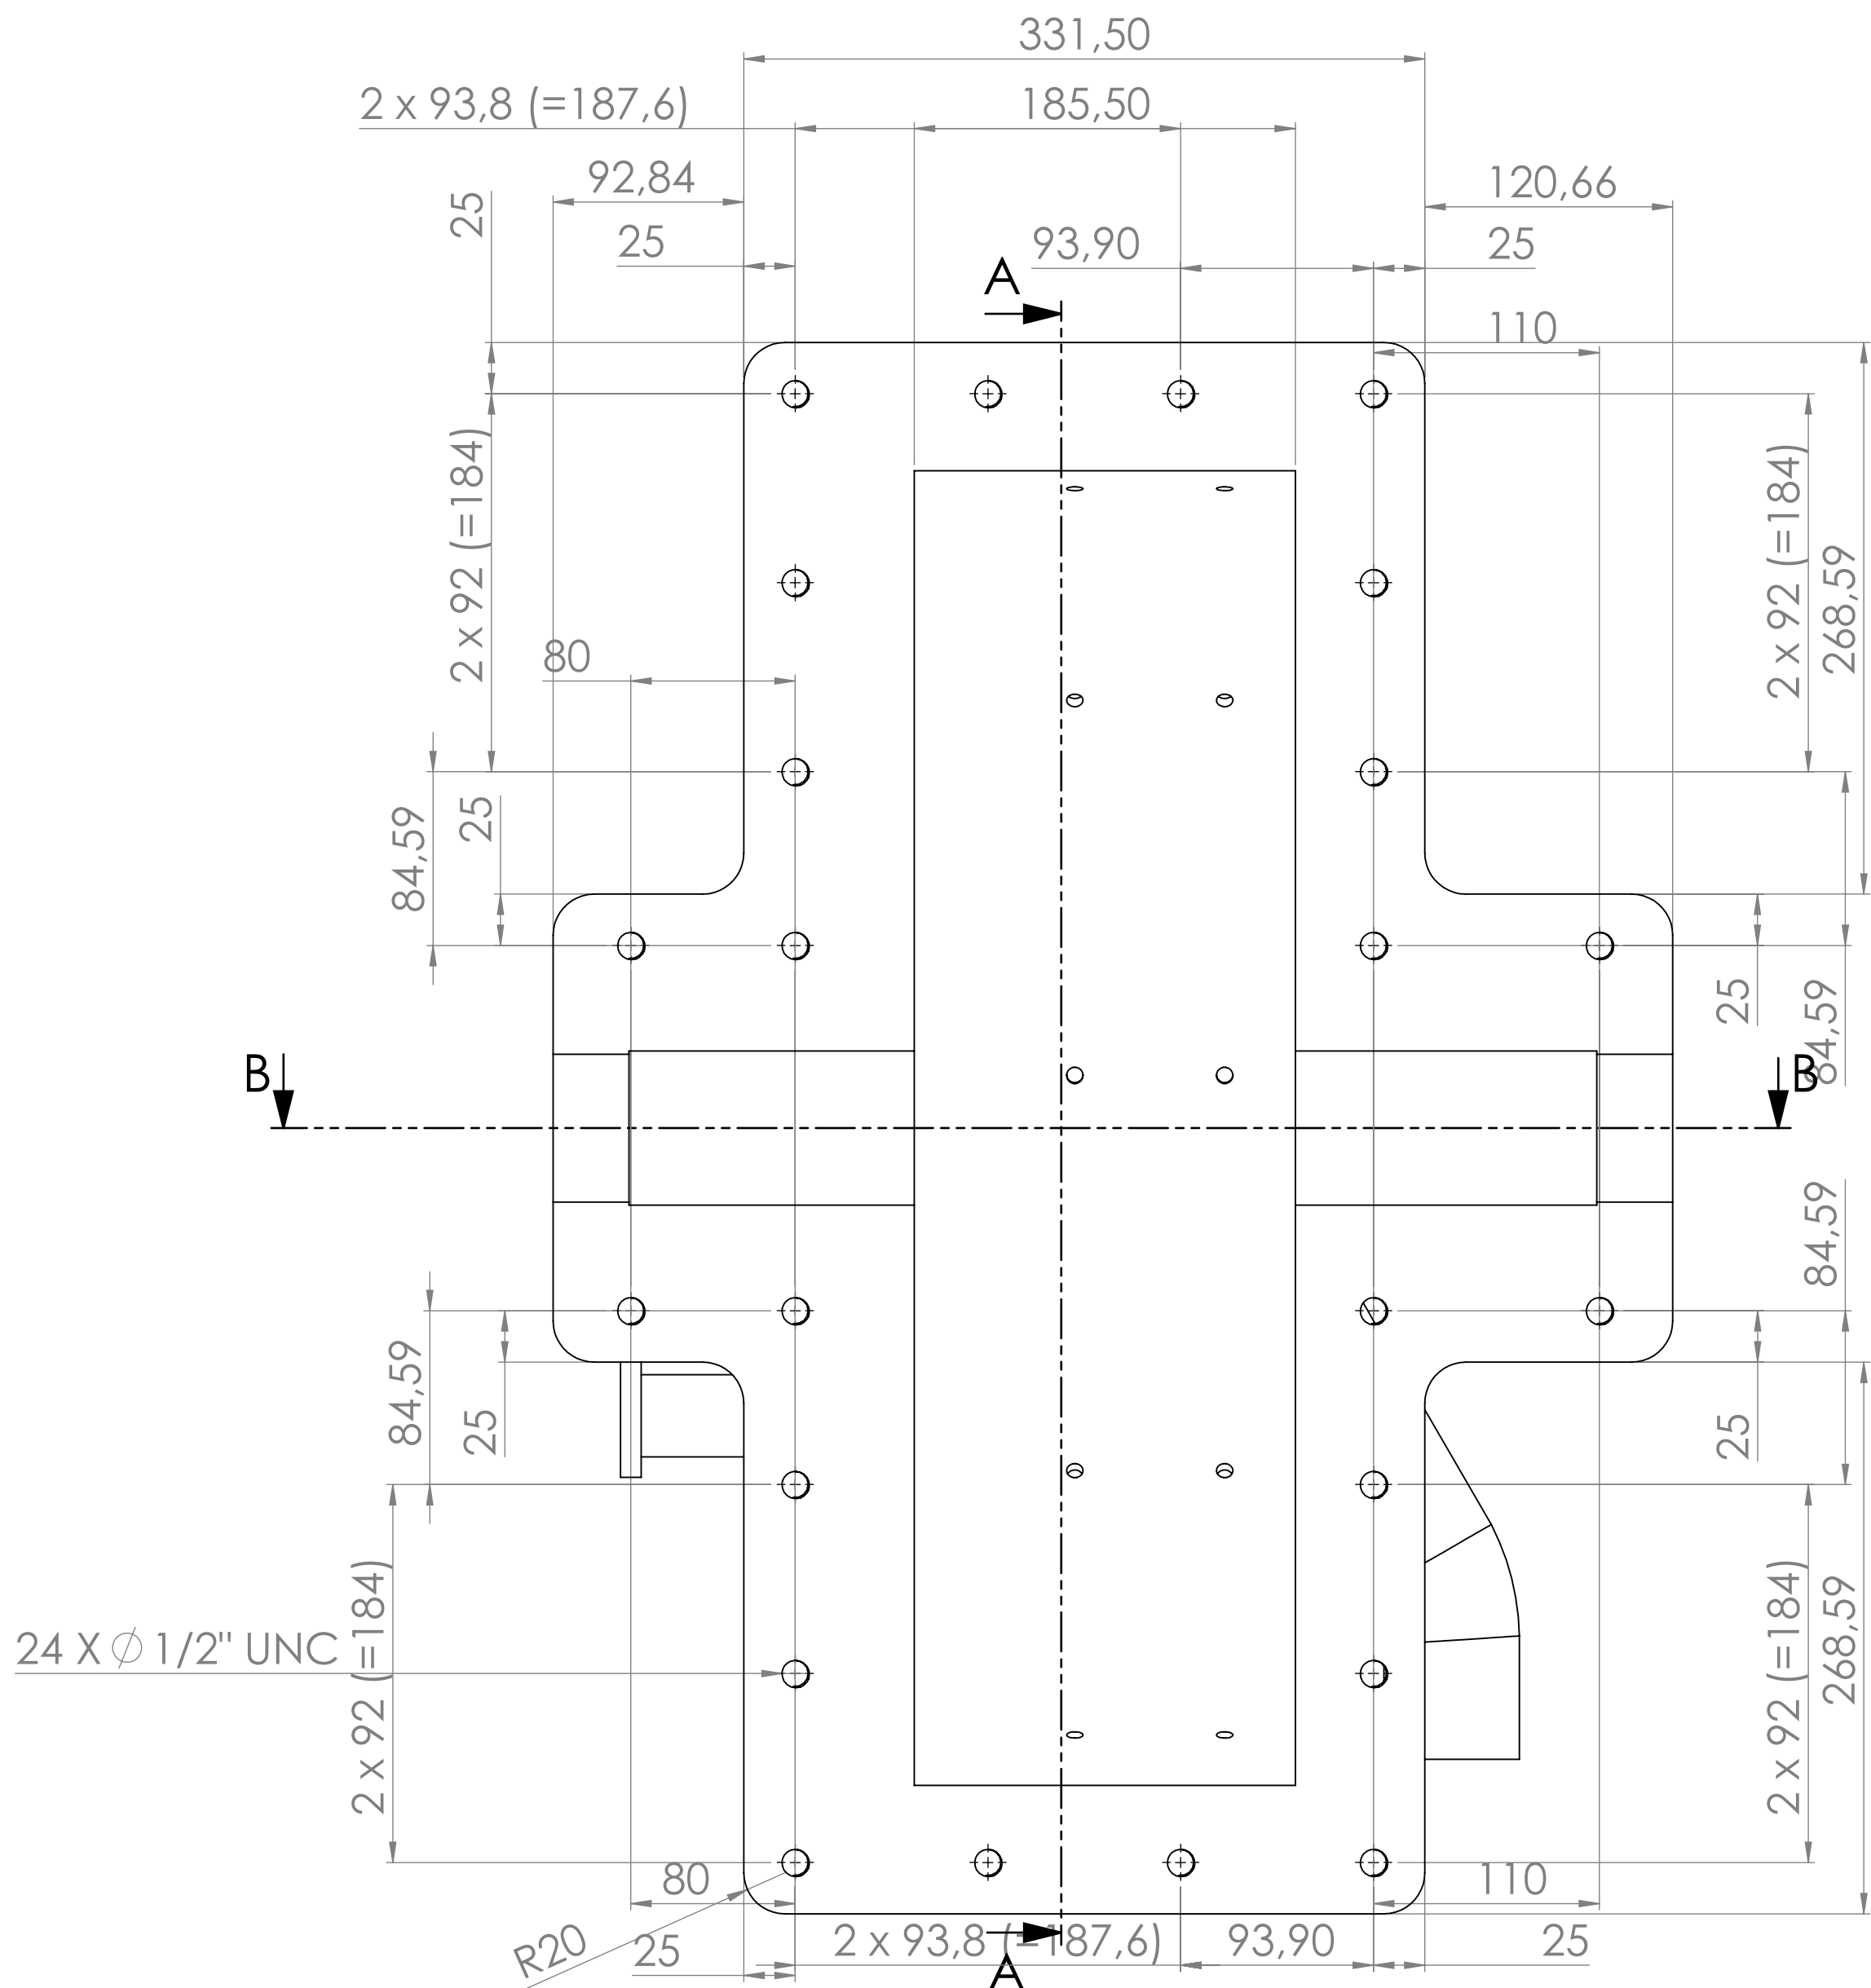


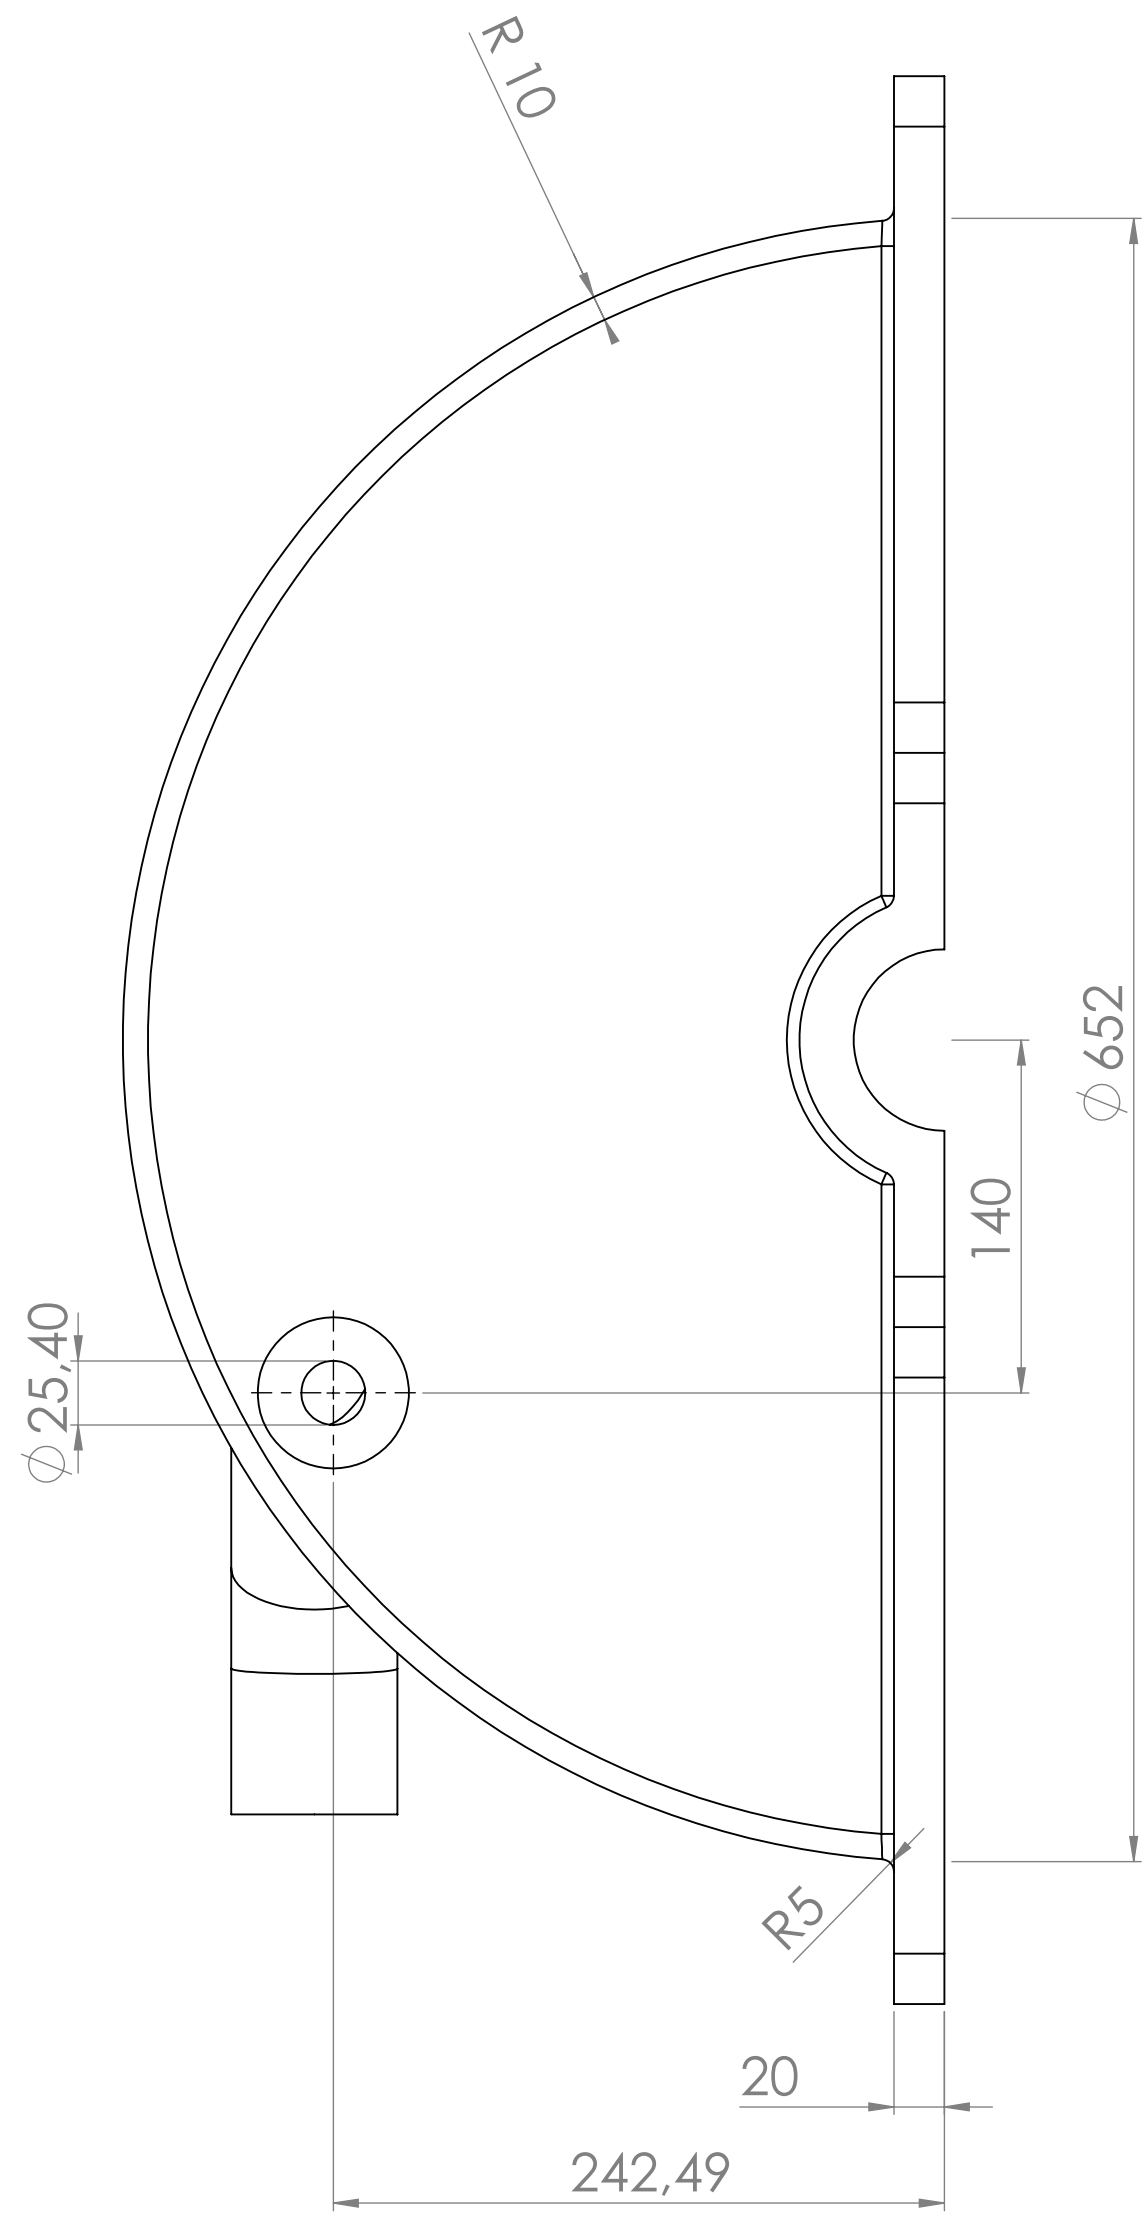

SECCIÓN B-B
ESCALA 1 : 3

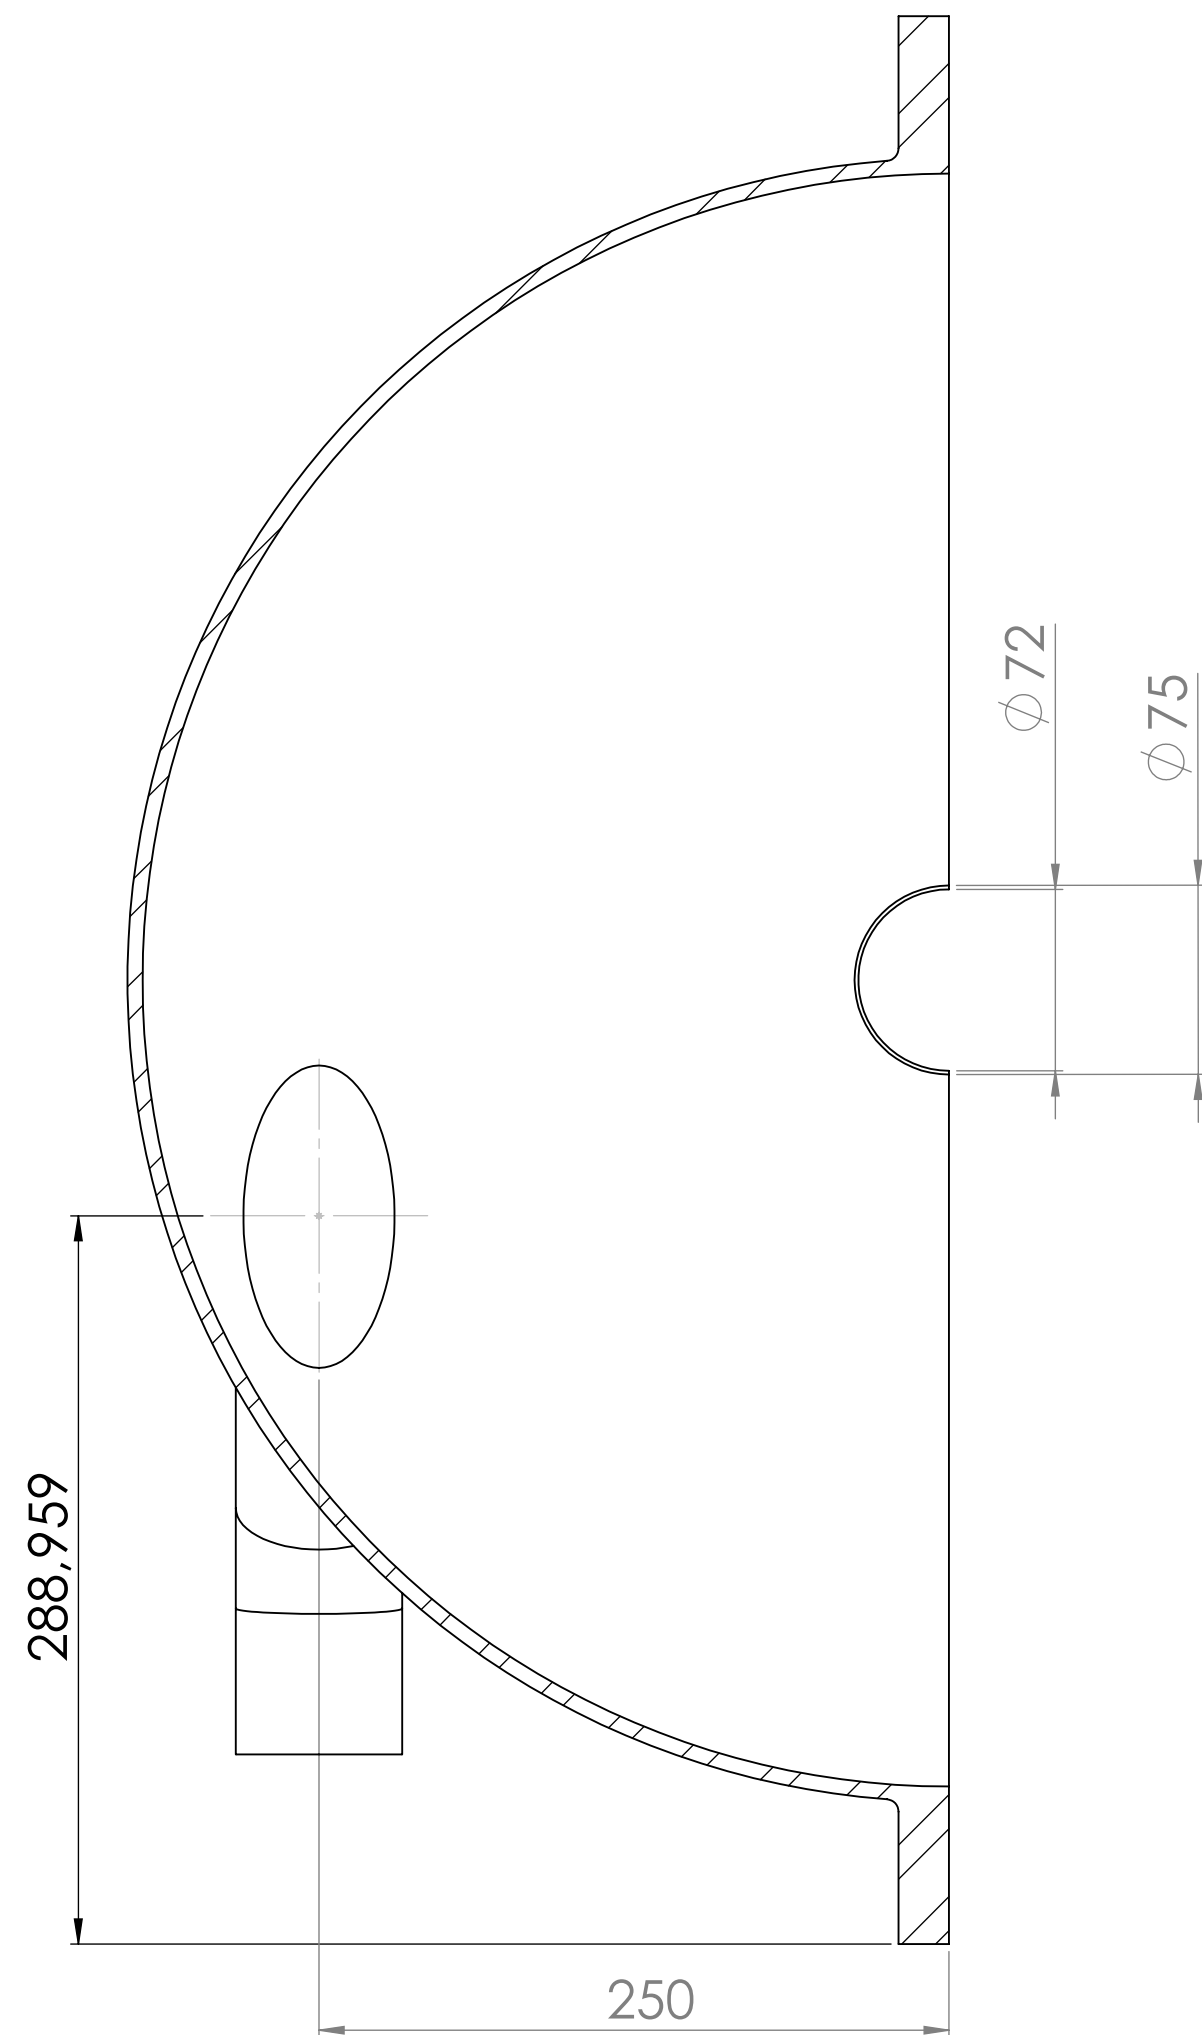

SECCIÓN A-A
ESCALA 1 : 3