


CC-001

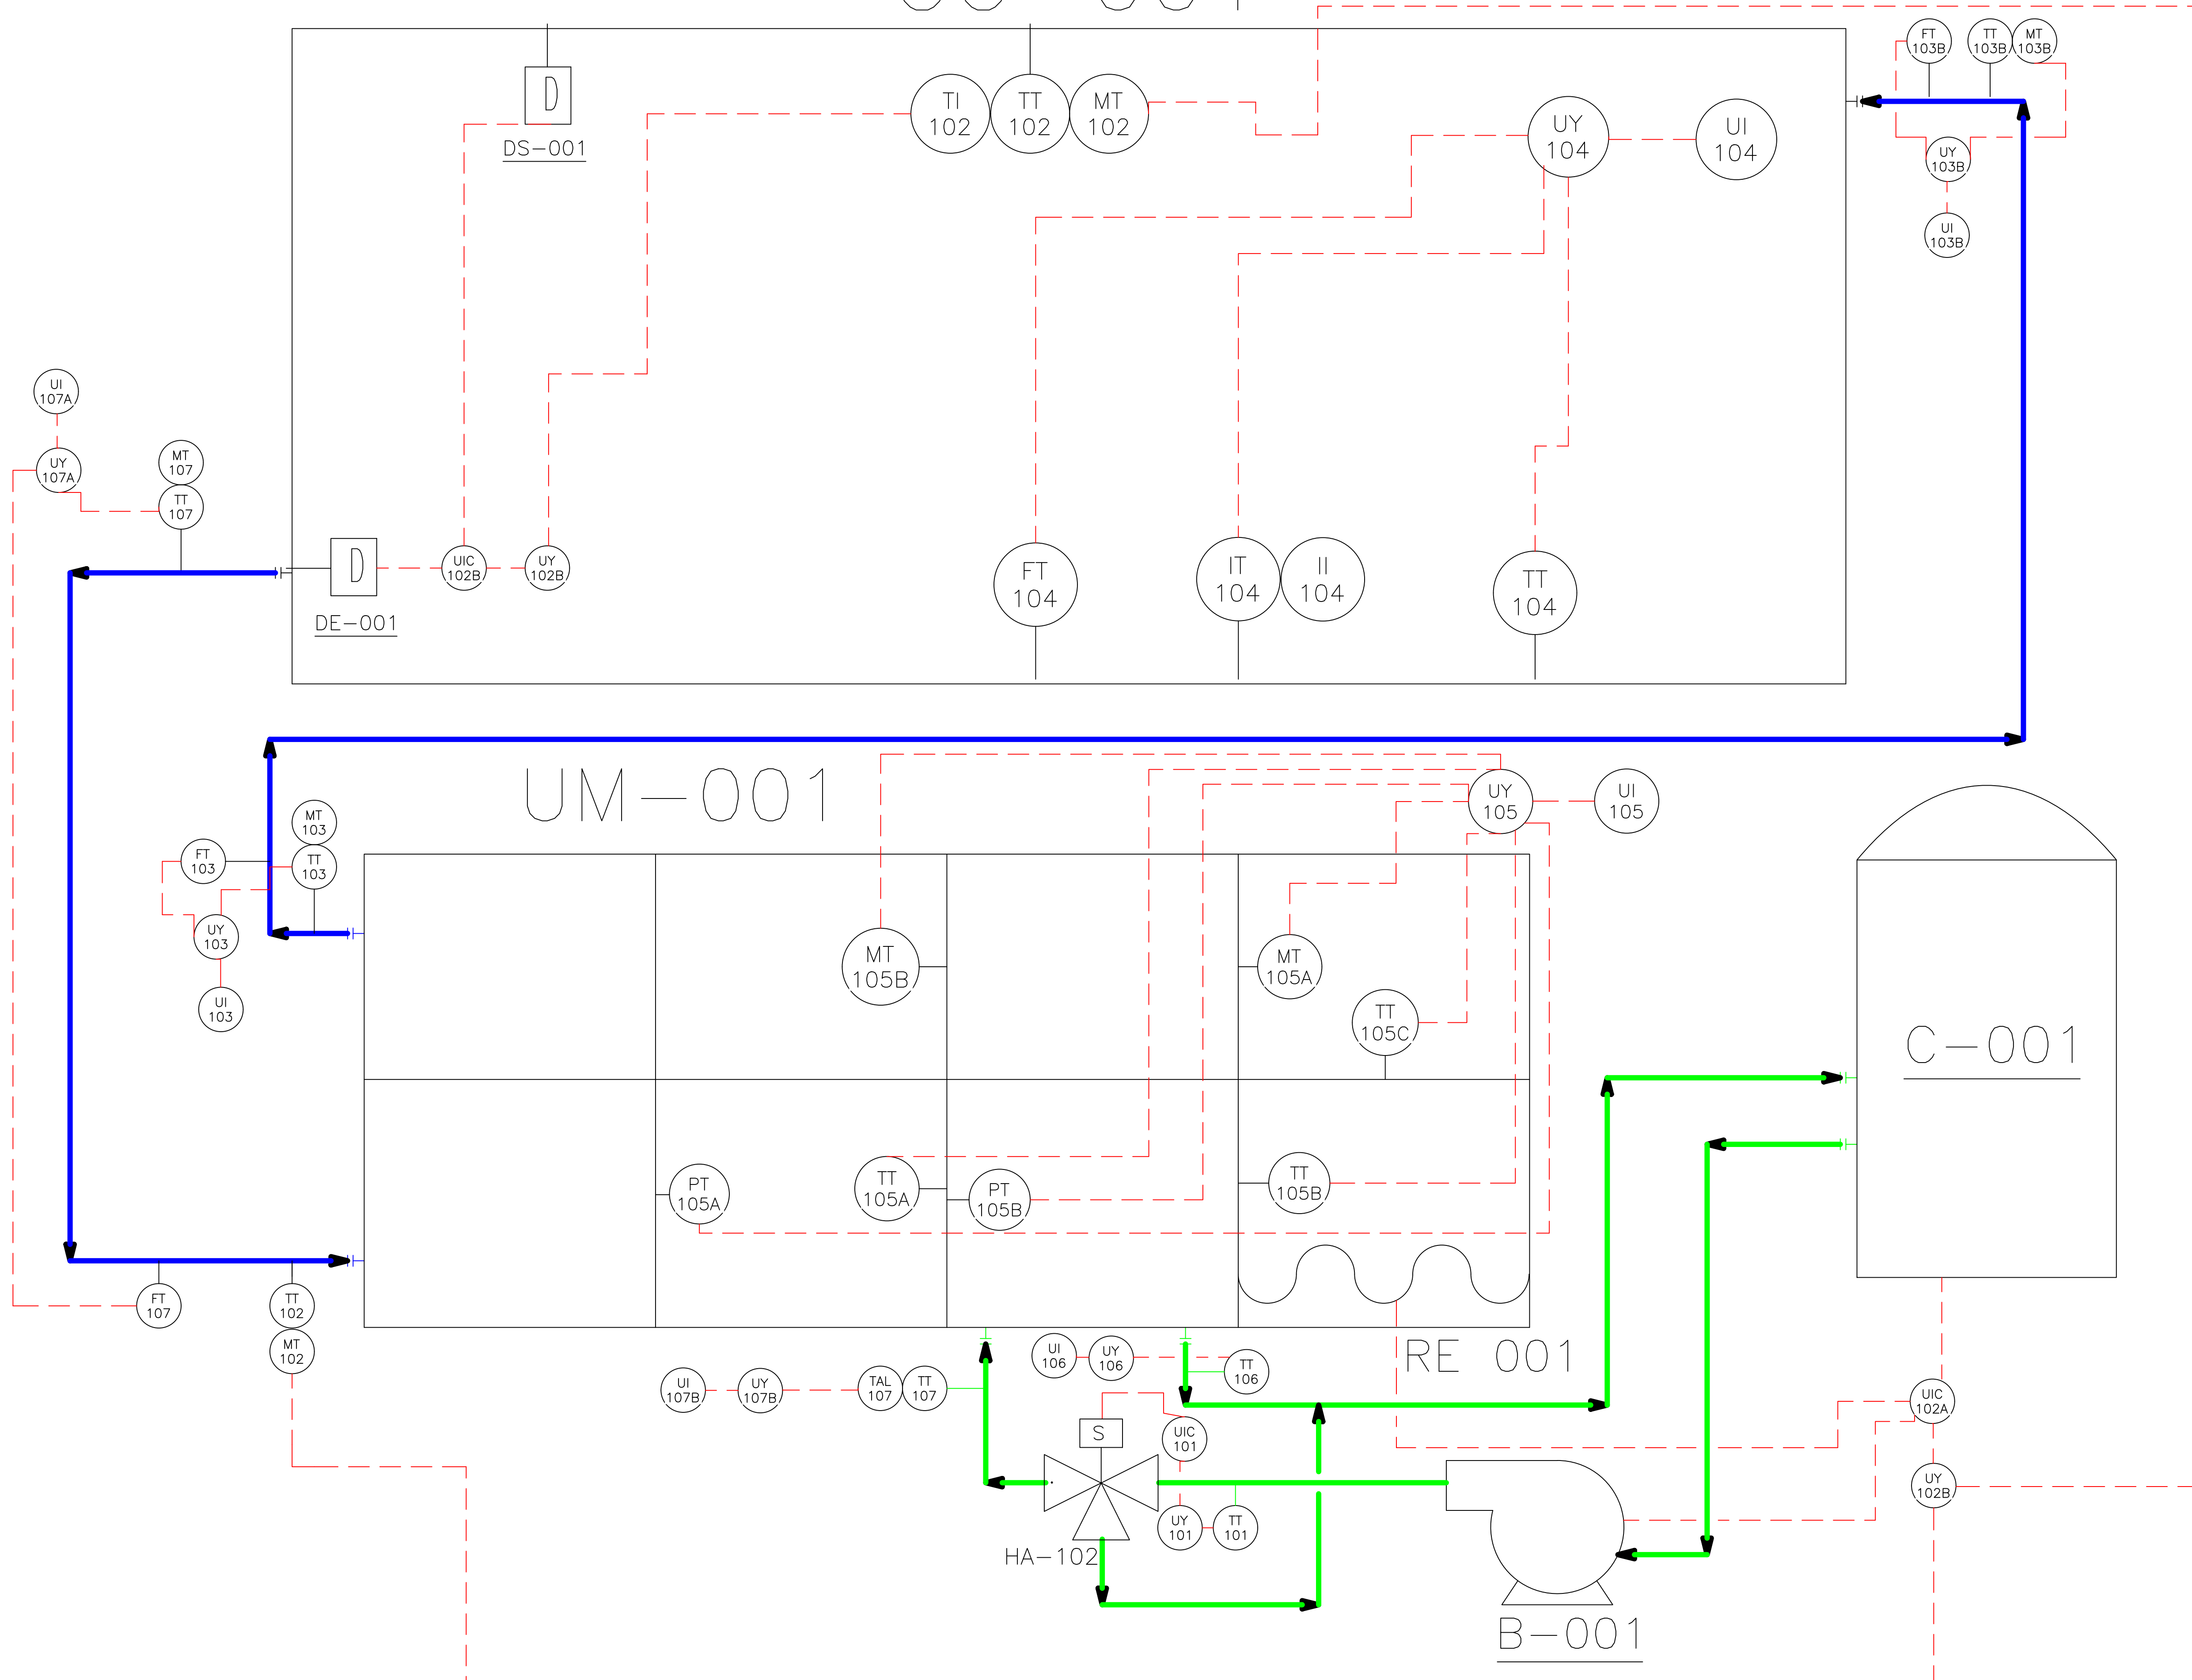

LOCALIZACIÓN

NOTAS

1. NOTAS DE DISEÑO

PLANOS DE REFERENCIA

CONVENCIONES

REV.	FECHA	DESCRIPCIÓN	EST 1	EST 2	REVISO	APROBO
0	27/11/18	VERSIÓN FINAL				



DISEÑO DE LA AUTOMATIZACIÓN DE LA CAMARA CLIMATIZADA PARA PRUEBAS DE EQUIPOS Y MATERIALES

PLANO P&ID

NOMBRE	MATRICULA	INSTITUCIÓN	PLANO No:
EST 1: JUAN CAMILO SILVA GARCIA		F.U.A	1 DE 1
EST 2: MARIA PAULA SOTO OSORIO		F.U.A	ESCALA:
REVISO: WILMAR MARTINEZ URRUTIA		F.U.A	N.A
APROBO: WILMAR MARTINEZ URRUTIA		F.U.A	
CÓDIGO PLANO:	CÓDIGO SUCESOR:		REV.
CAMARA_CLIMATIZADA-P&ID	N.A		0