

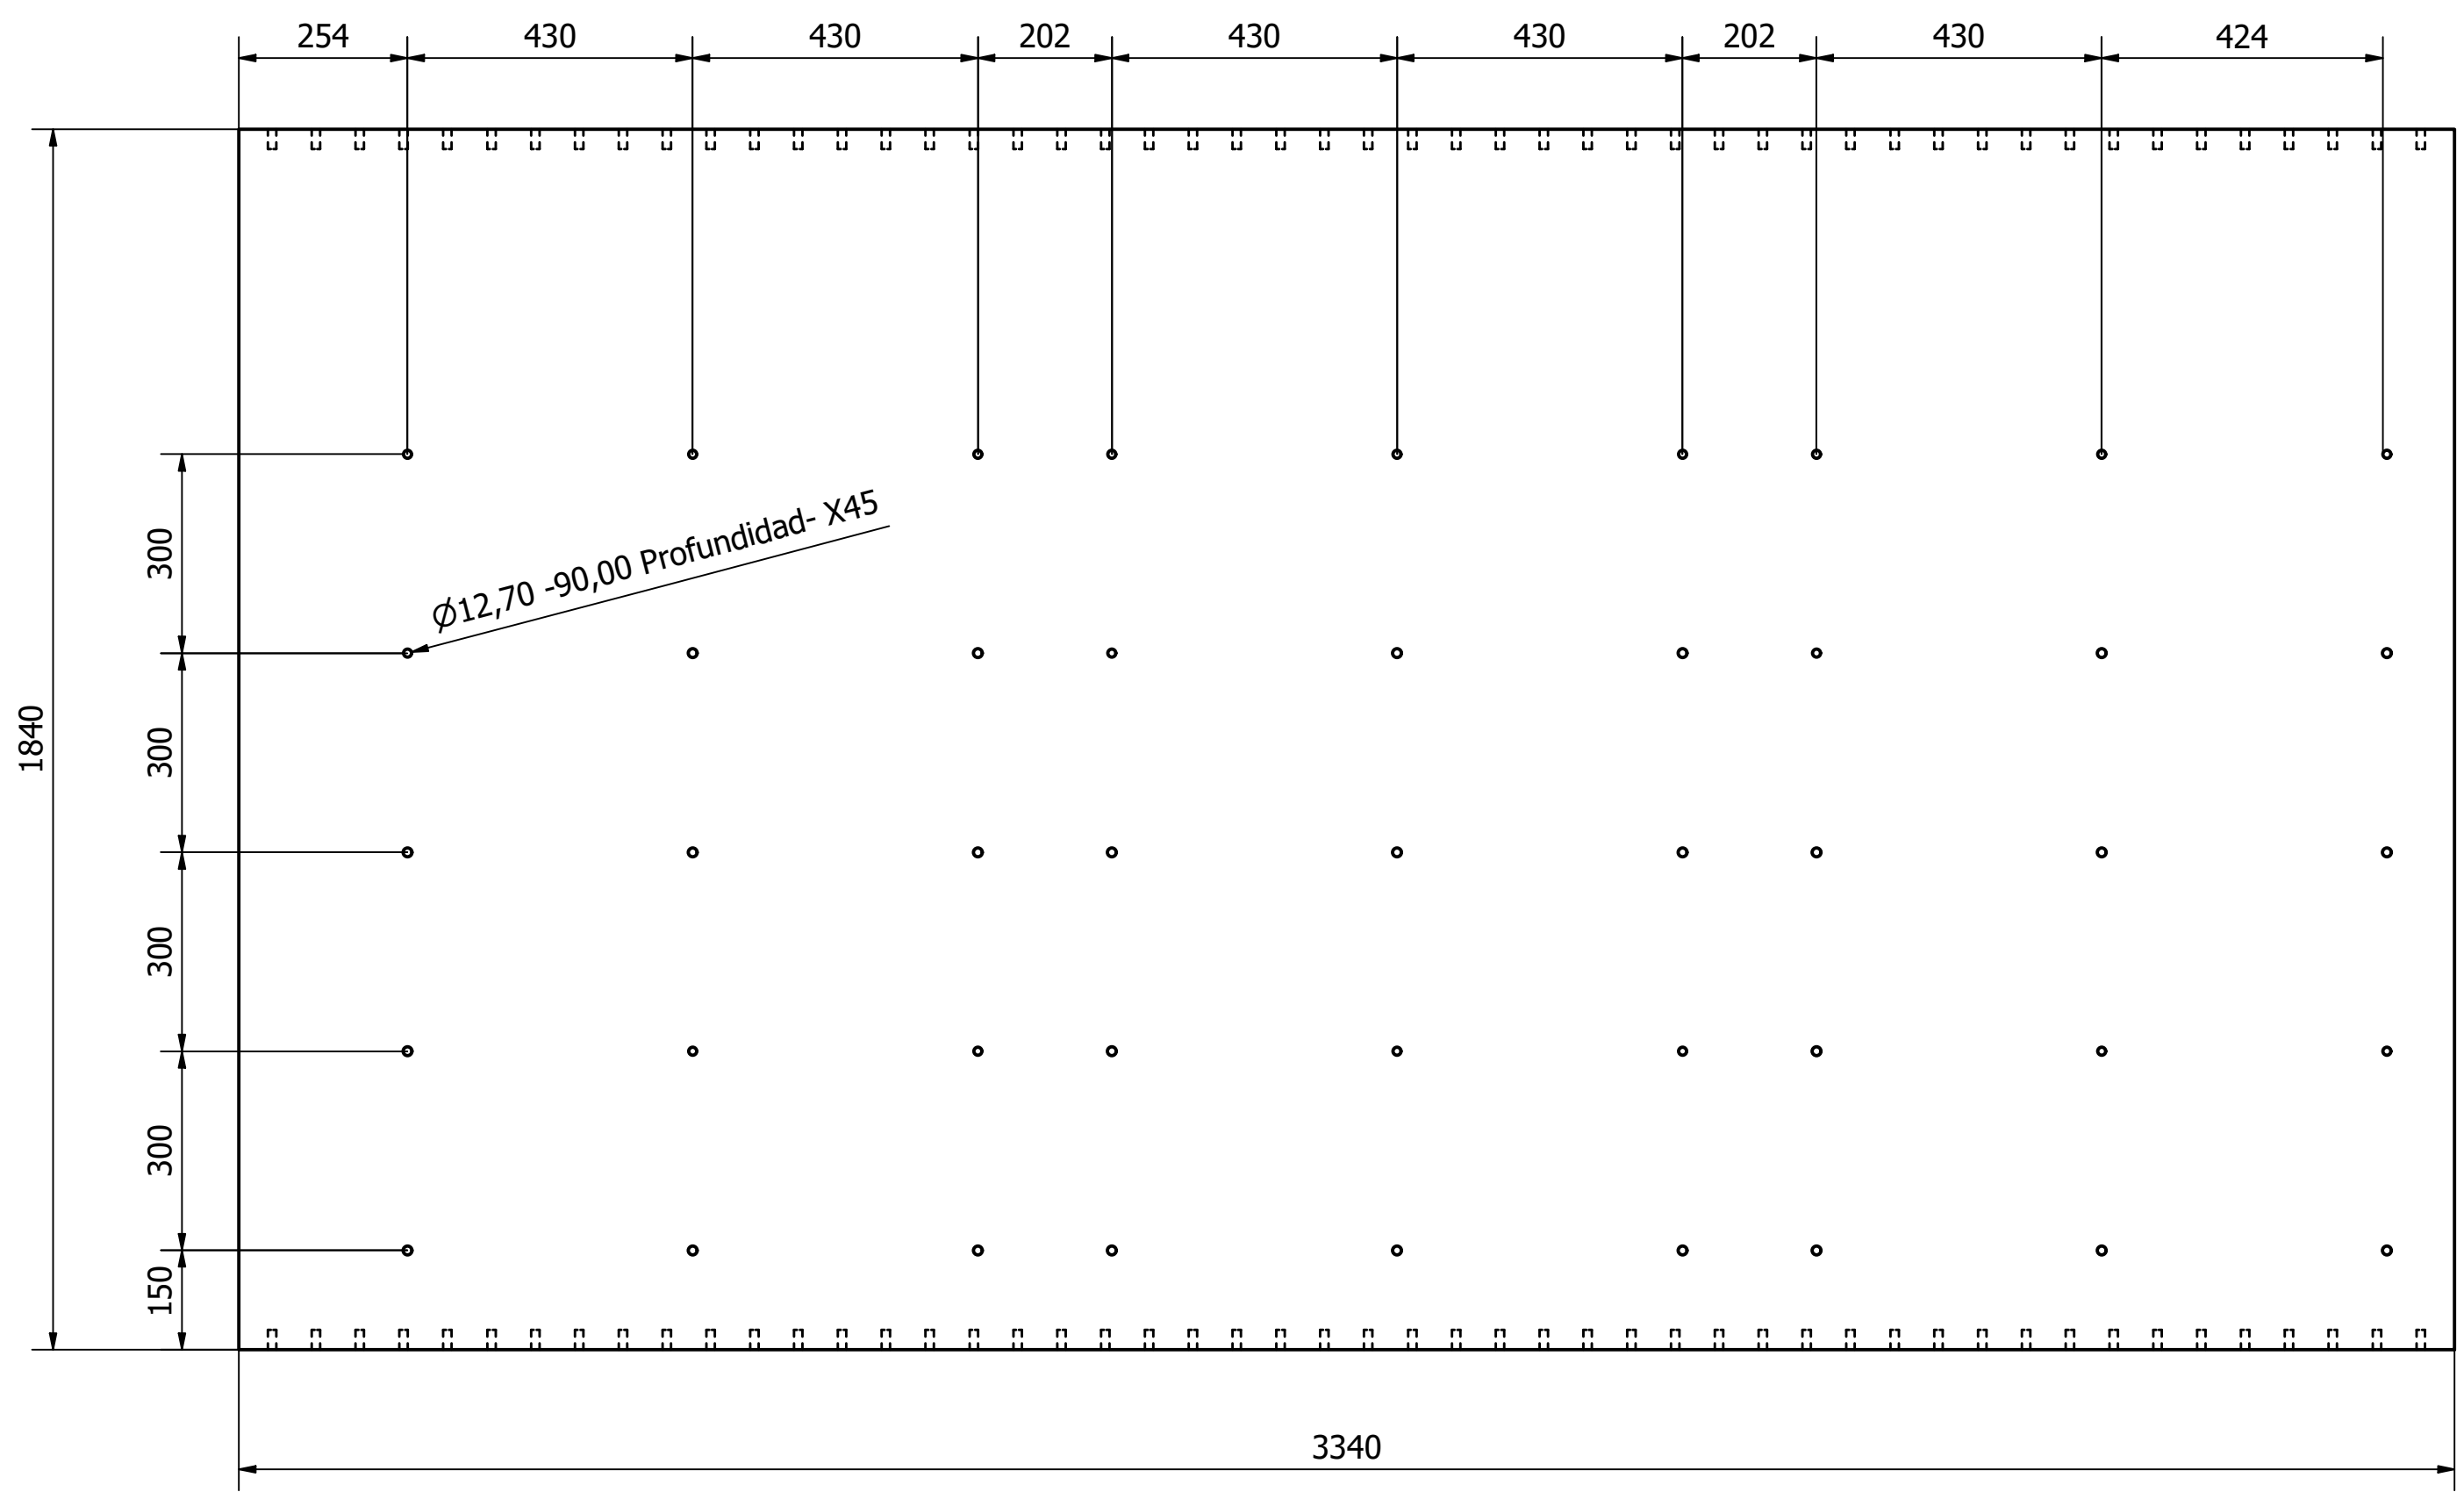


$\varnothing 12,70$  -30,00 Profundidad X 50

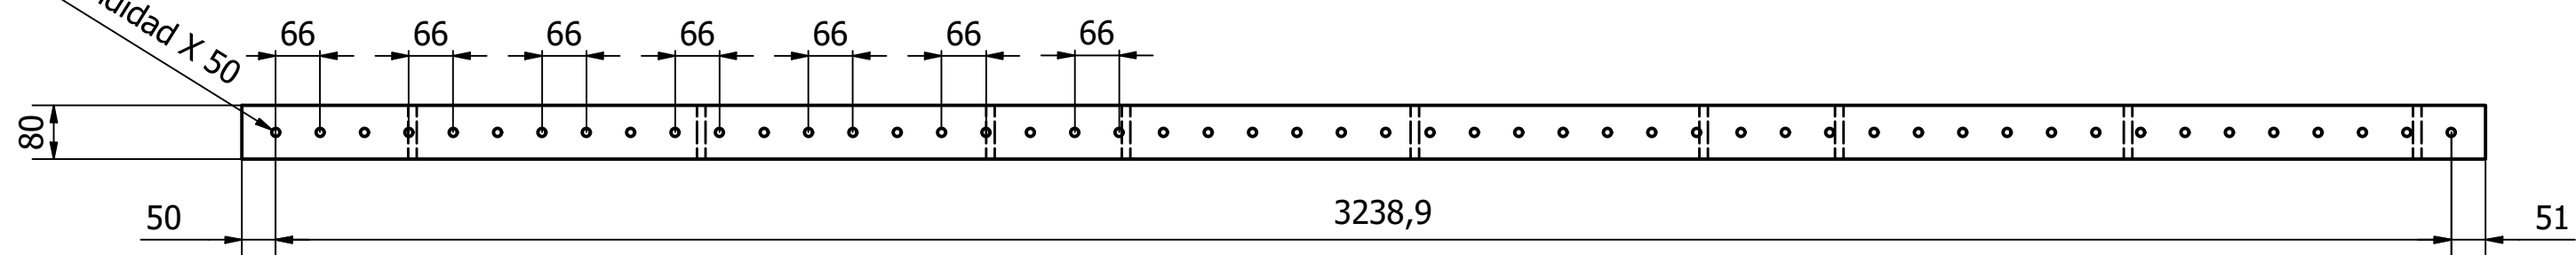

$\varnothing 12,70$  -90,00 Profundidad- X45

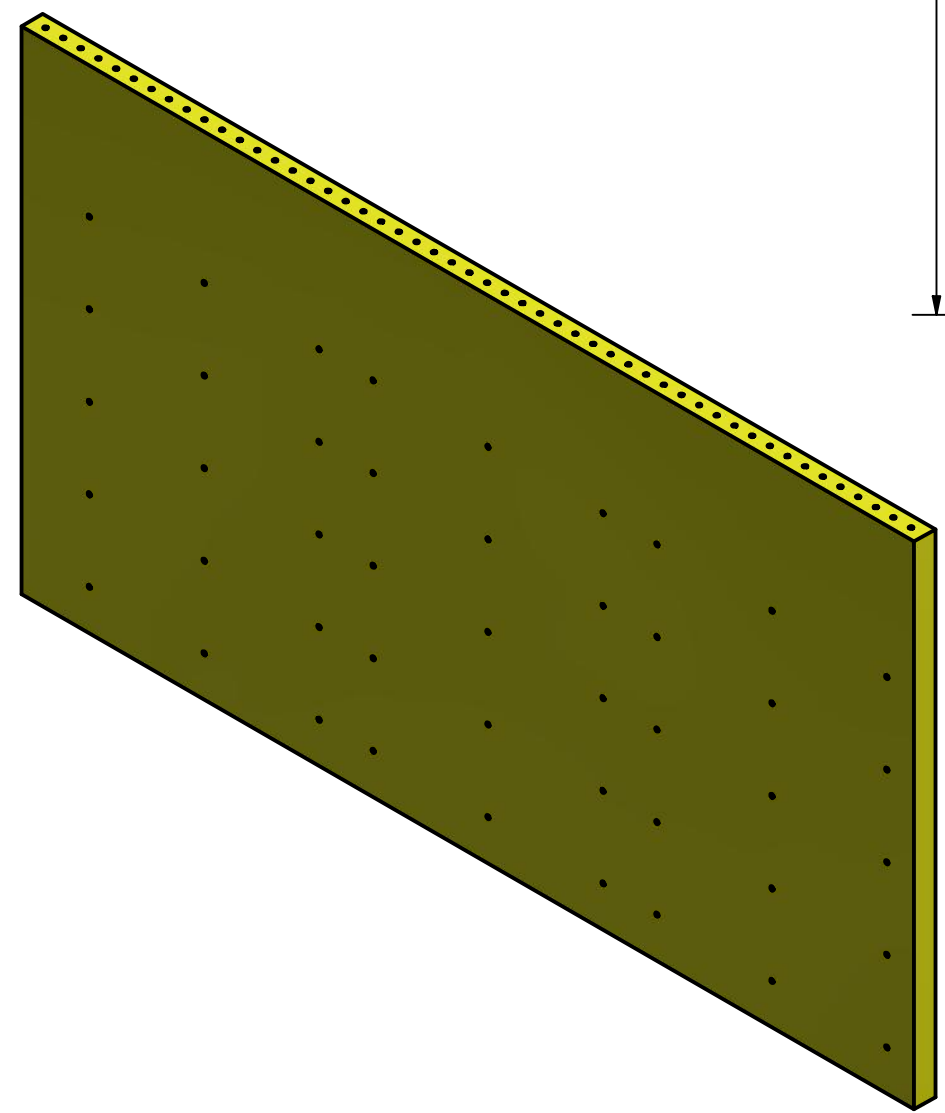

Nota:  
 -Todas las unidades estan en mm  
 -Tolerancias de  $\pm 0.05\text{mm}$



FUNDACIÓN UNIVERSIDAD DE AMÉRICA  
 FACULTAD DE INGENIERÍAS  
 PROGRAMA DE INGENIERÍA MECÁNICA

DISEÑO DE UNA CÁMARA CLIMATIZADA MÓVIL PARA EL TRANSPORTE DE FLORES

PIEZA: Panel sandwich horizontal MATERIAL: PANEL SANDIWCH DE PUR CON DOBLE CAPA DE ACERO GALVANIZADO

ELABORADO: RICARDO ERNESTO D.J. RINCÓN MARTÍNEZ FECHA: 04/10/2019 ESCALA: 1:10

FORMATO: A2 PLANO: 6A

