


RED DE DISTRIBUCIÓN DE GAS NATURAL PARA LA CABECERA MUNICIPAL DE BUCARASICA

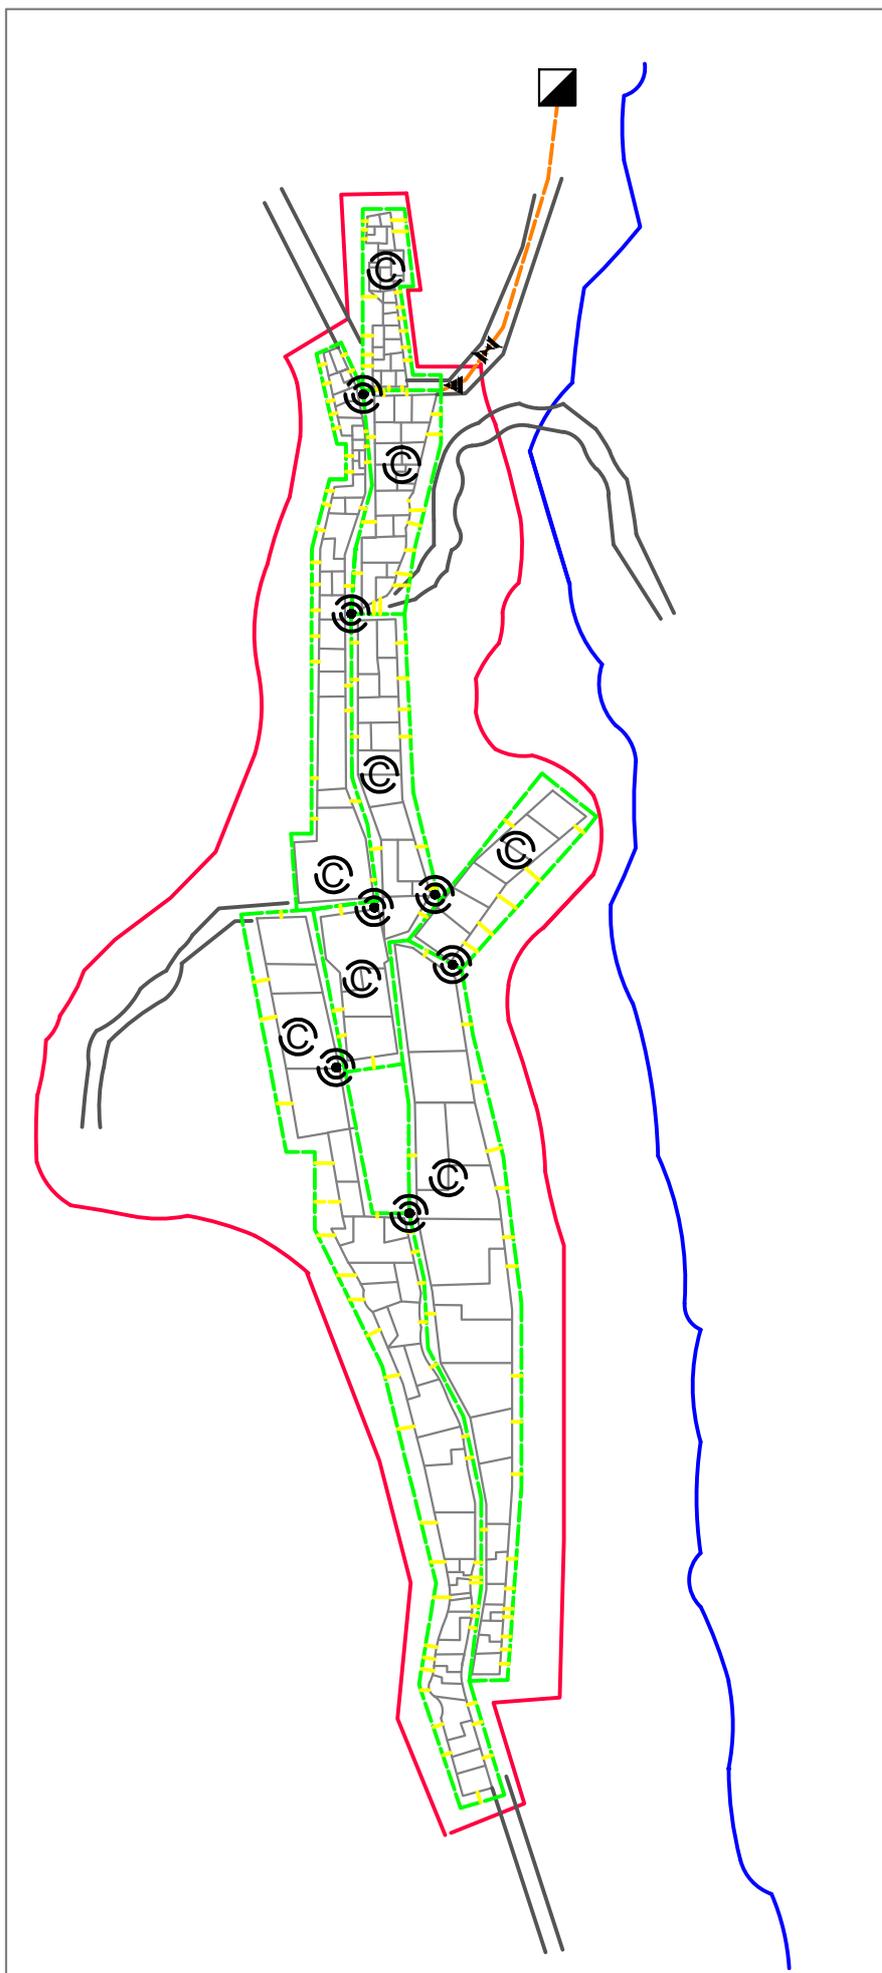

CUADRO DE CONVENCIONES

ESTADO ACTUAL

-  Cuerpo Hidrico
-  Cabecera Municipal
-  Construciones

POLIETILENO DISEÑADO

-  Tubería Troncal PE80 1"
-  Tubería Anillo PE80 3/4"
-  Tubería Acometida PE80 1/2"

ACCESORIOS DISEÑADOS

-  Válvula Anillo
-  Estación de Descompresión
-  Cliente Comercial
-  Válvula Troncal
-  Reductor de diámetro

RED DE DISTRIBUCIÓN DE GAS NATURAL PARA LA CABECERA MUNICIPAL DE BUCARASICA

MUNICIPIO DE BUCARASICA

CONTENIDO: DISEÑO DE INFRAESTRUCTURA DE REDES DE POLIETILENO

AUTORES: DANIEL SEBASTIÁN ALBARRACÍN BONILLA
MARÍA CAMILA ARANGO TORRES

DATOS DEL PLANO

ESCALA GRAFICA

