


FUNDACIÓN UNIVERSIDAD DE AMÉRICA  
FACULTAD DE ARQUITECTURA

LOCALIZACIÓN:



BARRIO BELÉN - BOGOTÁ

PRESENTADO POR:

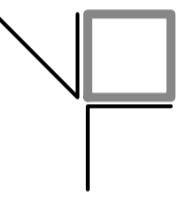

YAJAHIRA PINO HENAO  
CÓDIGO 1172844

TRABAJO DE GRADO  
TALLER DE DISEÑO 10

ÉNFASIS PATRIMONIAL  
GRUPO III


PROFESOR:  
ARQ. PEDRO PABLO ROJAS  
Restaurador-PhD© Patrimonio.

FOCO MULTIFUNCIONAL  
VIVIR BELÉN



CONTIENE:  
PLANTA PRIMER NIVEL

FECHA:  
JUNIO 2022

ESCALA: 1:250  
PLANO: P-03

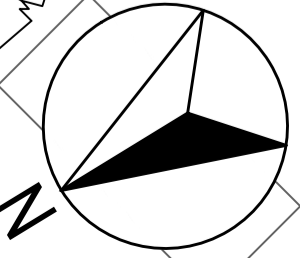



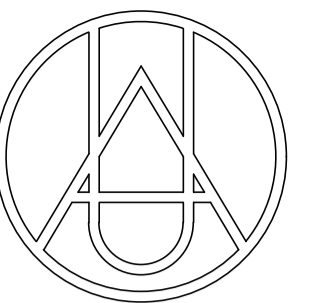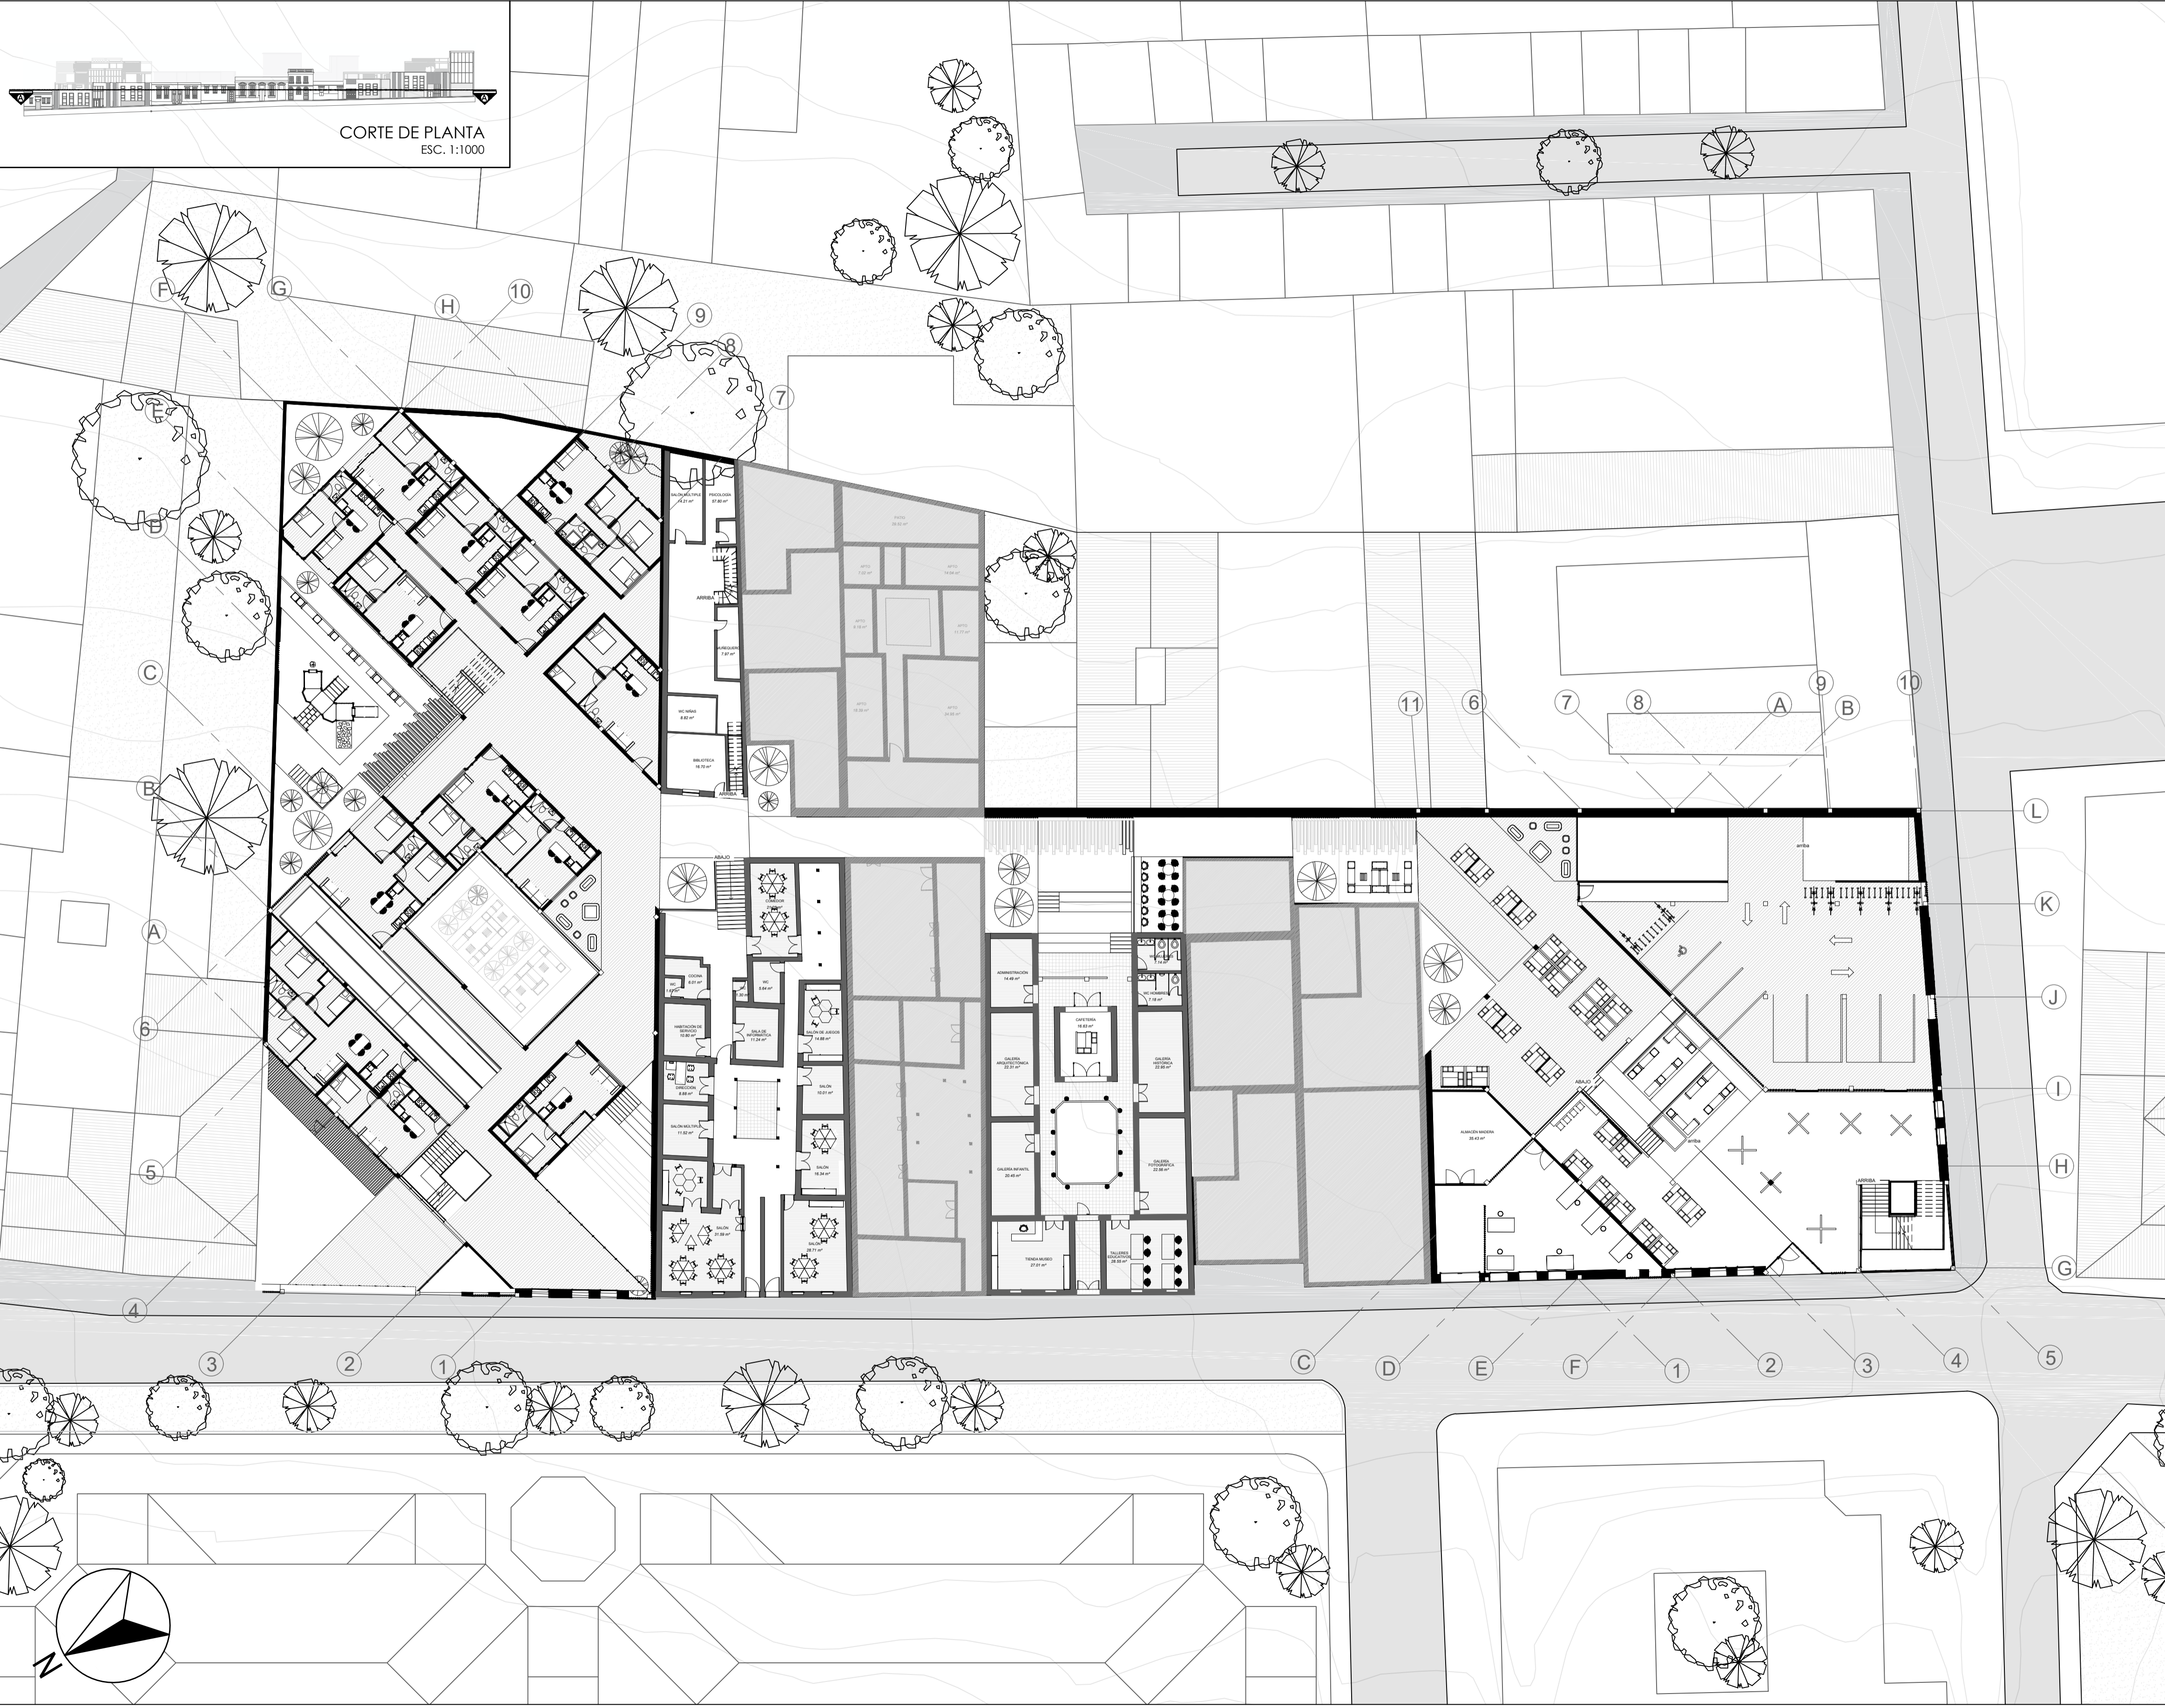


FUNDACIÓN UNIVERSIDAD DE AMÉRICA  
FACULTAD DE ARQUITECTURA

LOCALIZACIÓN:



BARRIO BELÉN - BOGOTÁ

PRESENTADO POR:

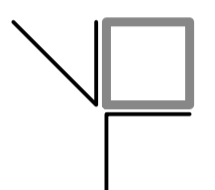

YAJAHIRA PINO HENAO  
CÓDIGO 1172844

TRABAJO DE GRADO  
TALLER DE DISEÑO 10

ÉNFASIS PATRIMONIAL  
GRUPO III

PROFESOR:  
ARQ. PEDRO PABLO ROJAS  
Restaurador-PhD© Patrimonio.

FOCO MULTIFUNCIONAL  
VIVIR BELÉN



CONTIENE:  
PLANTA SEGUNDO NIVEL

FECHA:  
JUNIO 2022

ESCALA: PLANO:  
1:250 P-04



CORTE DE PLANTA  
ESC. 1:1000

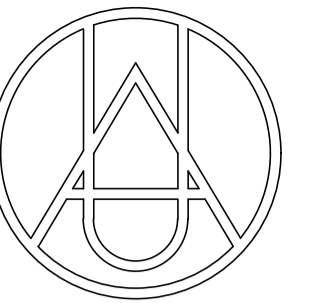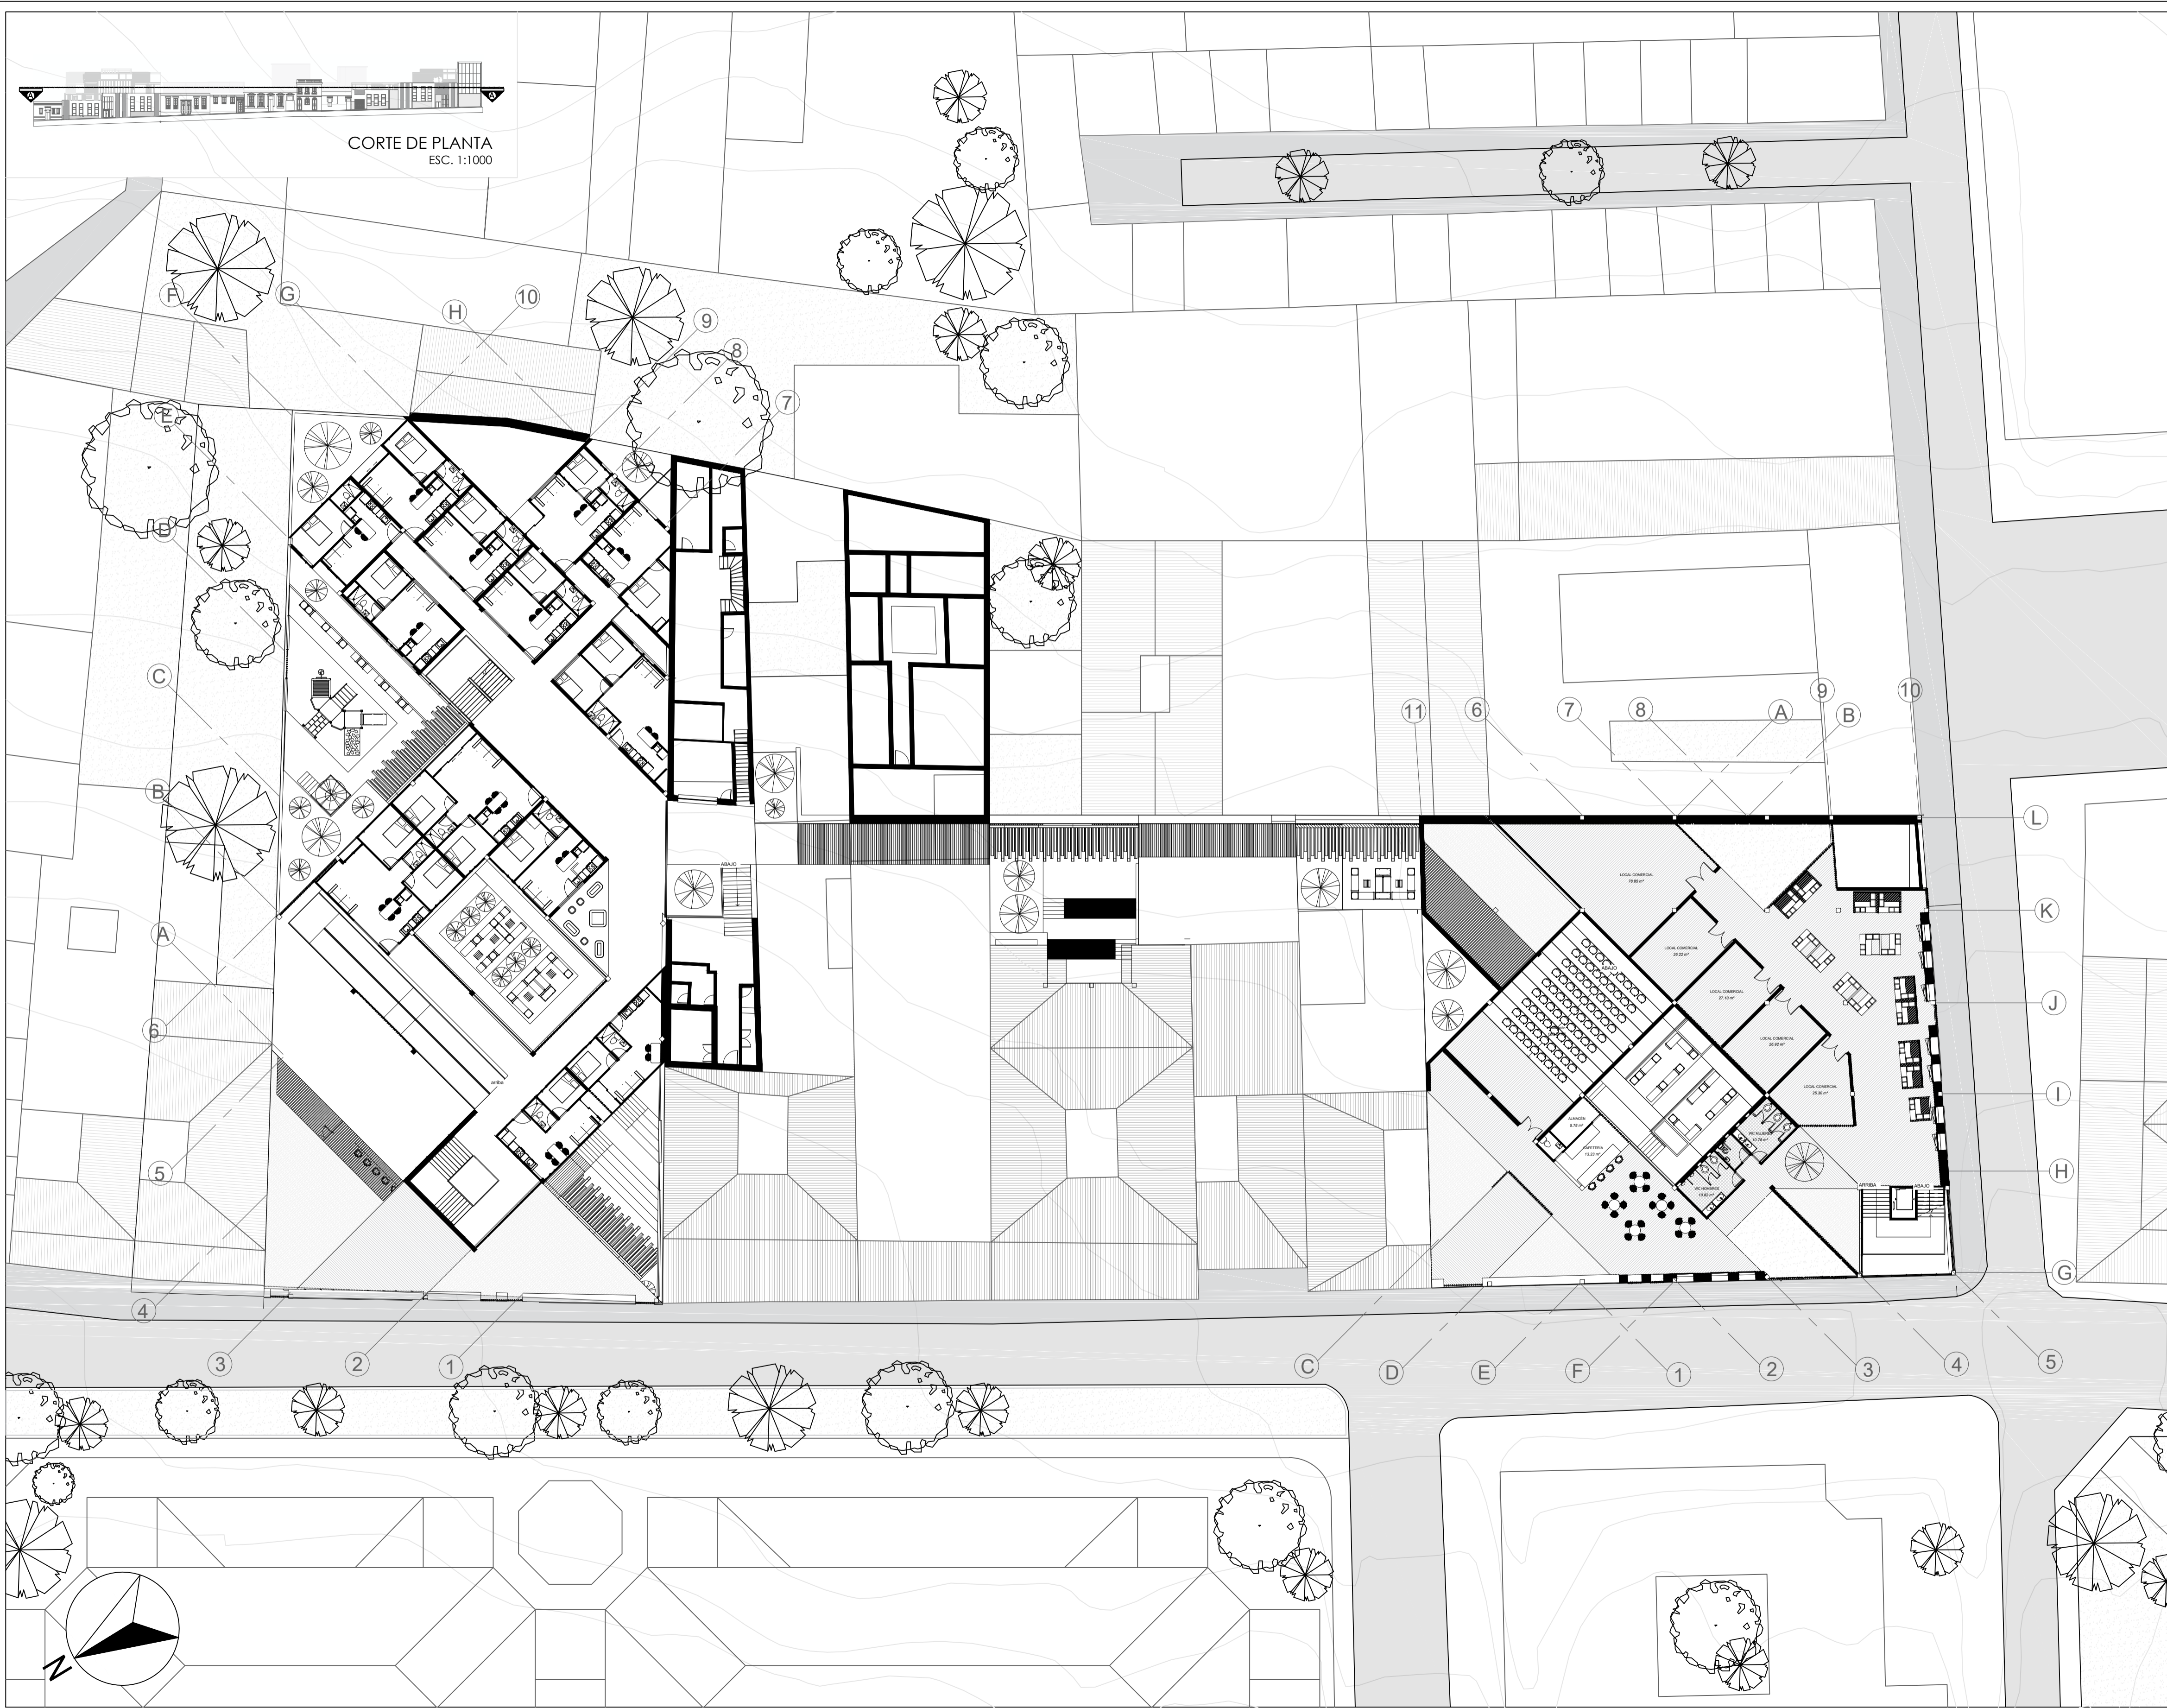


FUNDACIÓN UNIVERSIDAD DE AMÉRICA  
FACULTAD DE ARQUITECTURA

LOCALIZACIÓN:



BARRIO BELÉN - BOGOTÁ

PRESENTADO POR:

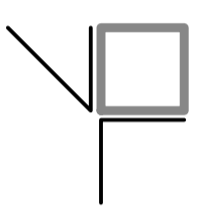

YAJAHIRA PINO HENAO  
CÓDIGO 1172844

TRABAJO DE GRADO  
TALLER DE DISEÑO 10

ÉNFASIS PATRIMONIAL  
GRUPO III

PROFESOR:  
ARQ. PEDRO PABLO ROJAS  
Restaurador-PhD© Patrimonio.

FOCO MULTIFUNCIONAL  
VIVIR BELÉN

CONTIENE:  
PLANTA TERCER NIVEL



FECHA:  
JUNIO 2022

ESCALA: PLANO:  
1:250 P-05





CORTE DE PLANTA  
ESC. 1:1000

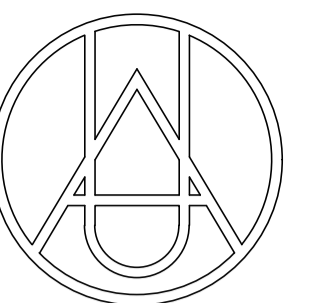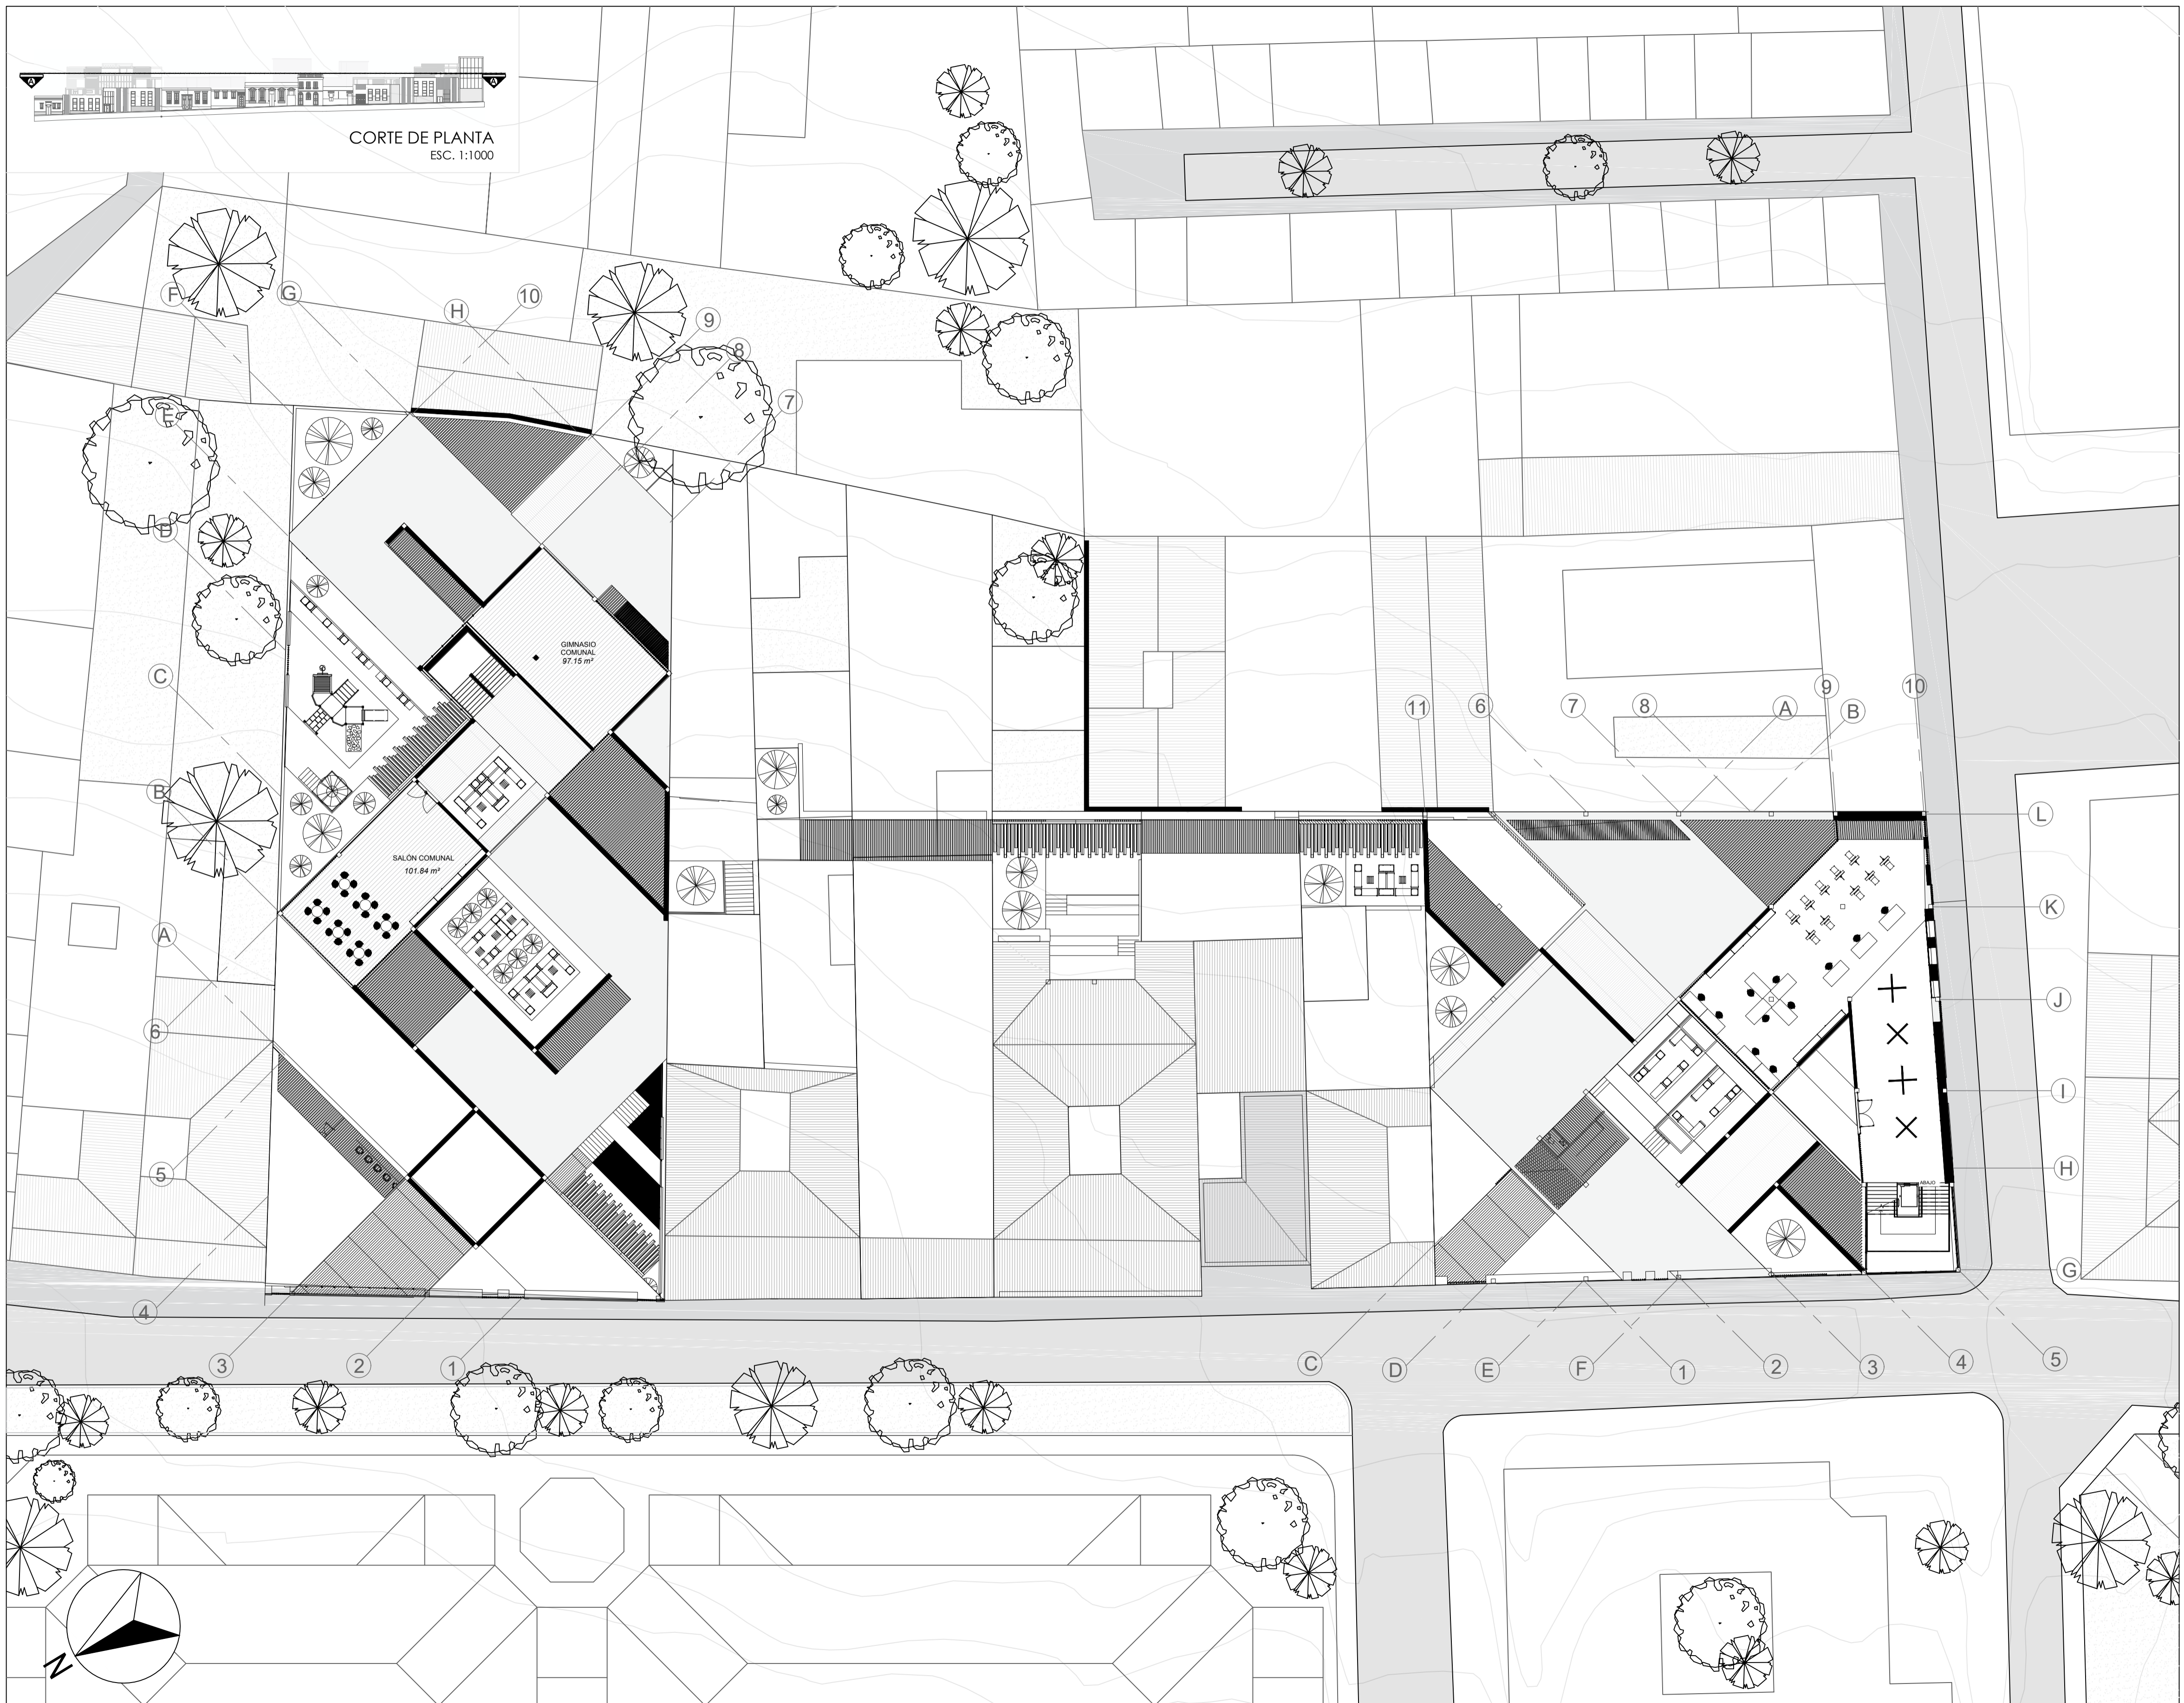


FUNDACIÓN UNIVERSIDAD DE AMÉRICA  
FACULTAD DE ARQUITECTURA

LOCALIZACIÓN:



BARRIO BELÉN - BOGOTÁ

PRESENTADO POR:

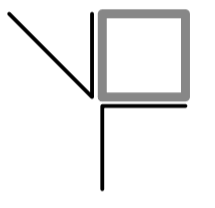

YAJAHIRA PINO HENAO  
CÓDIGO 1172844

TRABAJO DE GRADO  
TALLER DE DISEÑO 10

ÉNFASIS PATRIMONIAL  
GRUPO III

PROFESOR:  
ARQ. PEDRO PABLO ROJAS  
Restaurador-PhD© Patrimonio.

FOCO MULTIFUNCIONAL  
VIVIR BELÉN

CONTIENE:  
PLANTA CUARTO NIVEL



FECHA:  
JUNIO 2022

ESCALA: PLANO:  
1:250 P-06





P-07 **PERFIL URBANO OCCIDENTE**  
ESC. 1:250

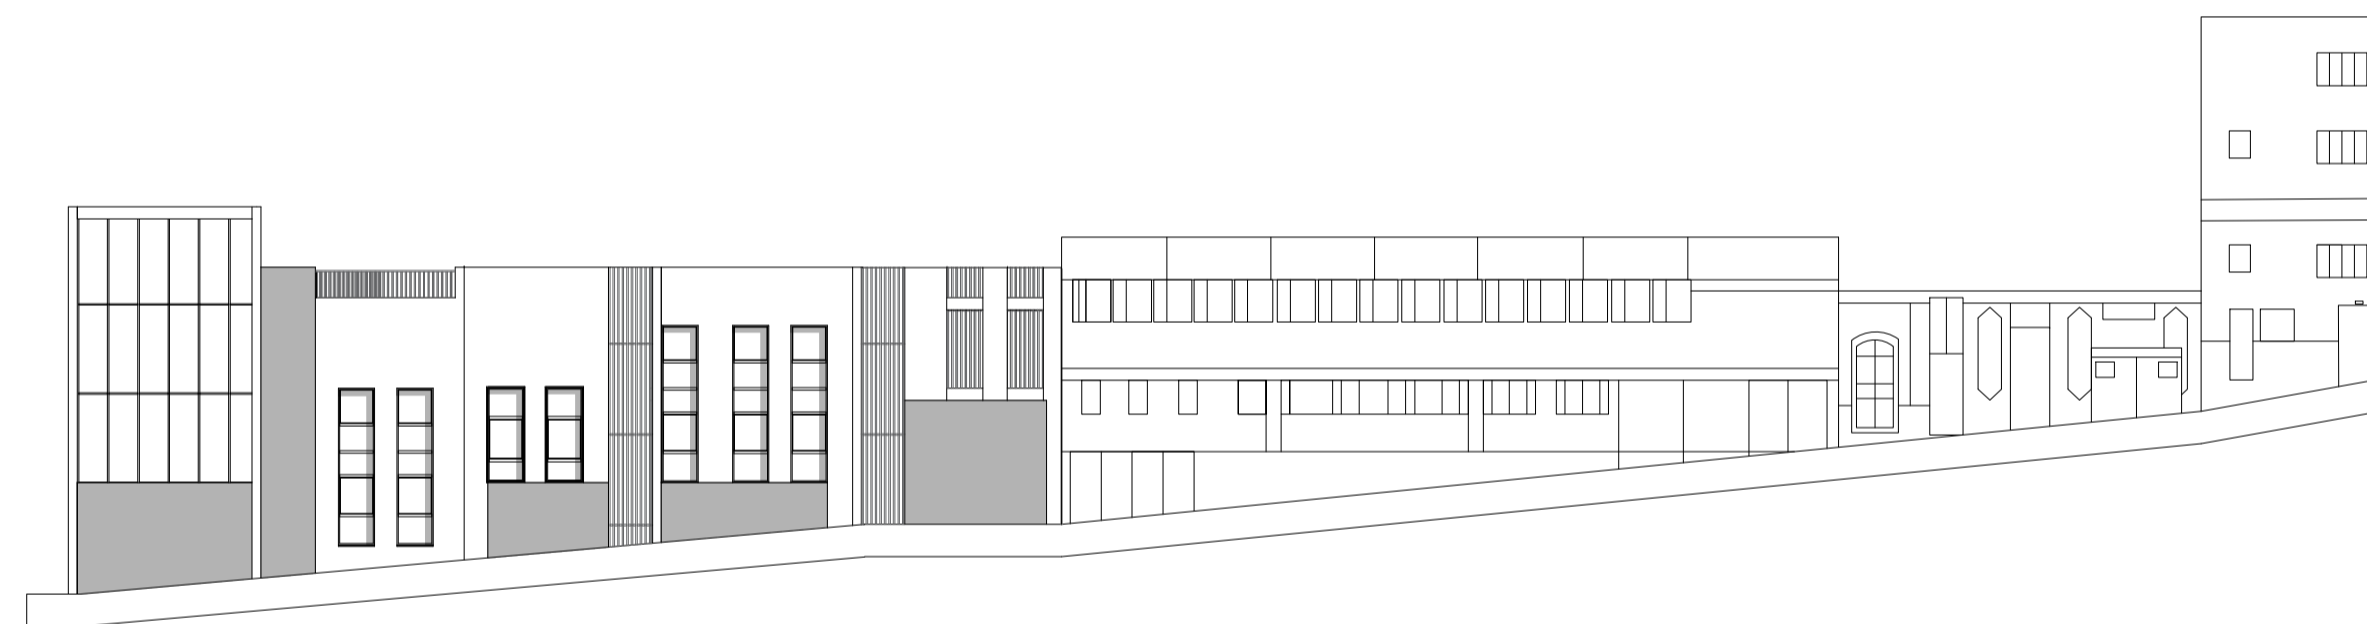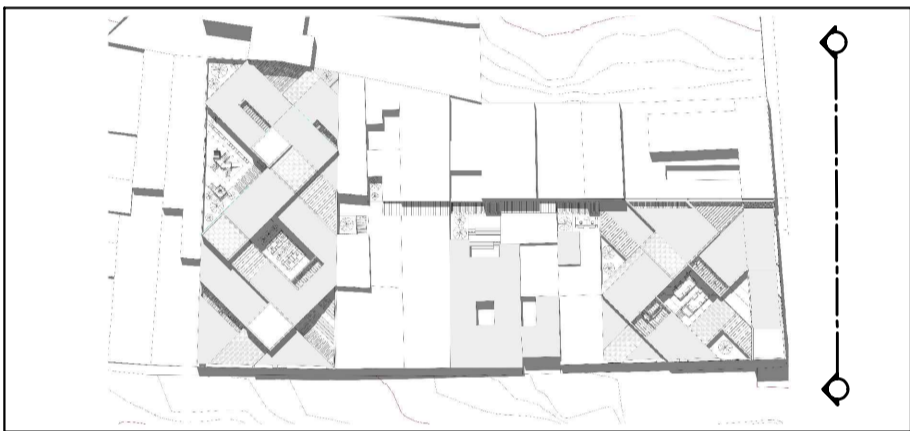

P-07 **PERFIL URBANO SUR**  
ESC. 1:250




FUNDACIÓN UNIVERSIDAD DE AMÉRICA  
FACULTAD DE ARQUITECTURA

LOCALIZACIÓN:



BARRIO BELÉN - BOGOTÁ

PRESENTADO POR:

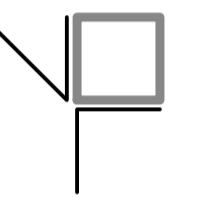

YAJAHIRA PINO HENAO  
CÓDIGO 1172844

TRABAJO DE GRADO  
TALLER DE DISEÑO 10

ÉNFASIS PATRIMONIAL  
GRUPO III

PROFESOR:

ARQ. PEDRO PABLO ROJAS  
Restaurador-PhD© Patrimonio.

FOCO MULTIFUNCIONAL  
VIVIR BELÉN

CONTIENE:

FACHADAS

FECHA:

JUNIO 2022

ESCALA:

1:250

PLANO:

P-07




P-07 **FACHADA SUR VIVIENDA**  
ESC. 1:250



P-07 **FACHADA SUR COMERCIO**  
ESC. 1:250



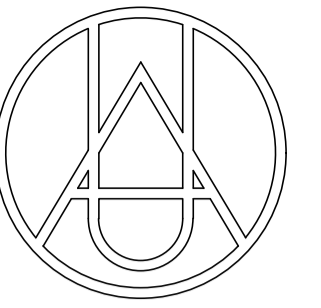


FUNDACIÓN UNIVERSIDAD DE AMÉRICA  
FACULTAD DE ARQUITECTURA

LOCALIZACIÓN:



BARRIO BELÉN - BOGOTÁ

PRESENTADO POR:

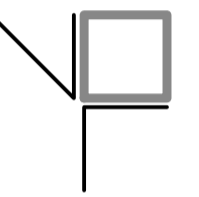

YAJAHIRA PINO HENAO  
CÓDIGO 1172844

TRABAJO DE GRADO  
TALLER DE DISEÑO 10

ÉNFASIS PATRIMONIAL  
GRUPO III


PROFESOR:  
ARQ. PEDRO PABLO ROJAS  
Restaurador-PhD© Patrimonio.

FOCO MULTIFUNCIONAL  
VIVIR BELÉN


CONTIENE:  
CORTES AA' - BB'

FECHA:  
JUNIO 2022

ESCALA: PLANO:  
1:150 P-08

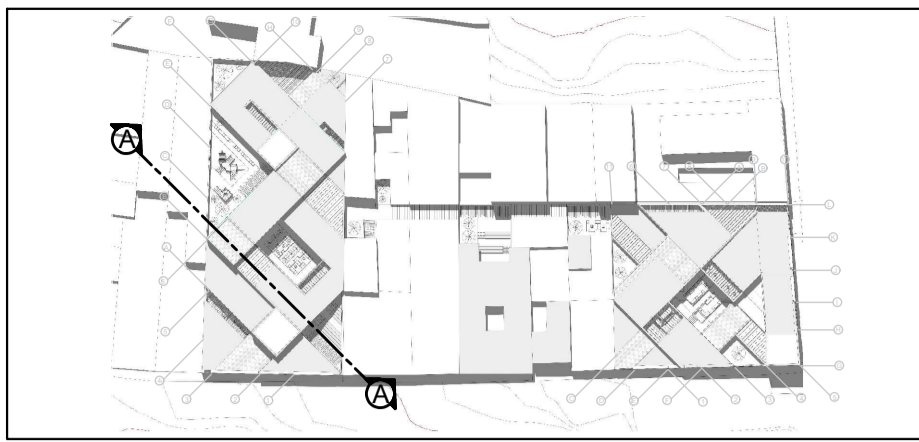


- Nivel 5 - 12.00
- Nivel 44 - 10.50
- Nivel 4 - 9.00
- Nivel 33 - 7.50
- Nivel 3 - 6.00
- Nivel 22 - 4.50
- Nivel 2 - 3.00
- Nivel 11 - 1.50
- Nivel 1 - 0.00

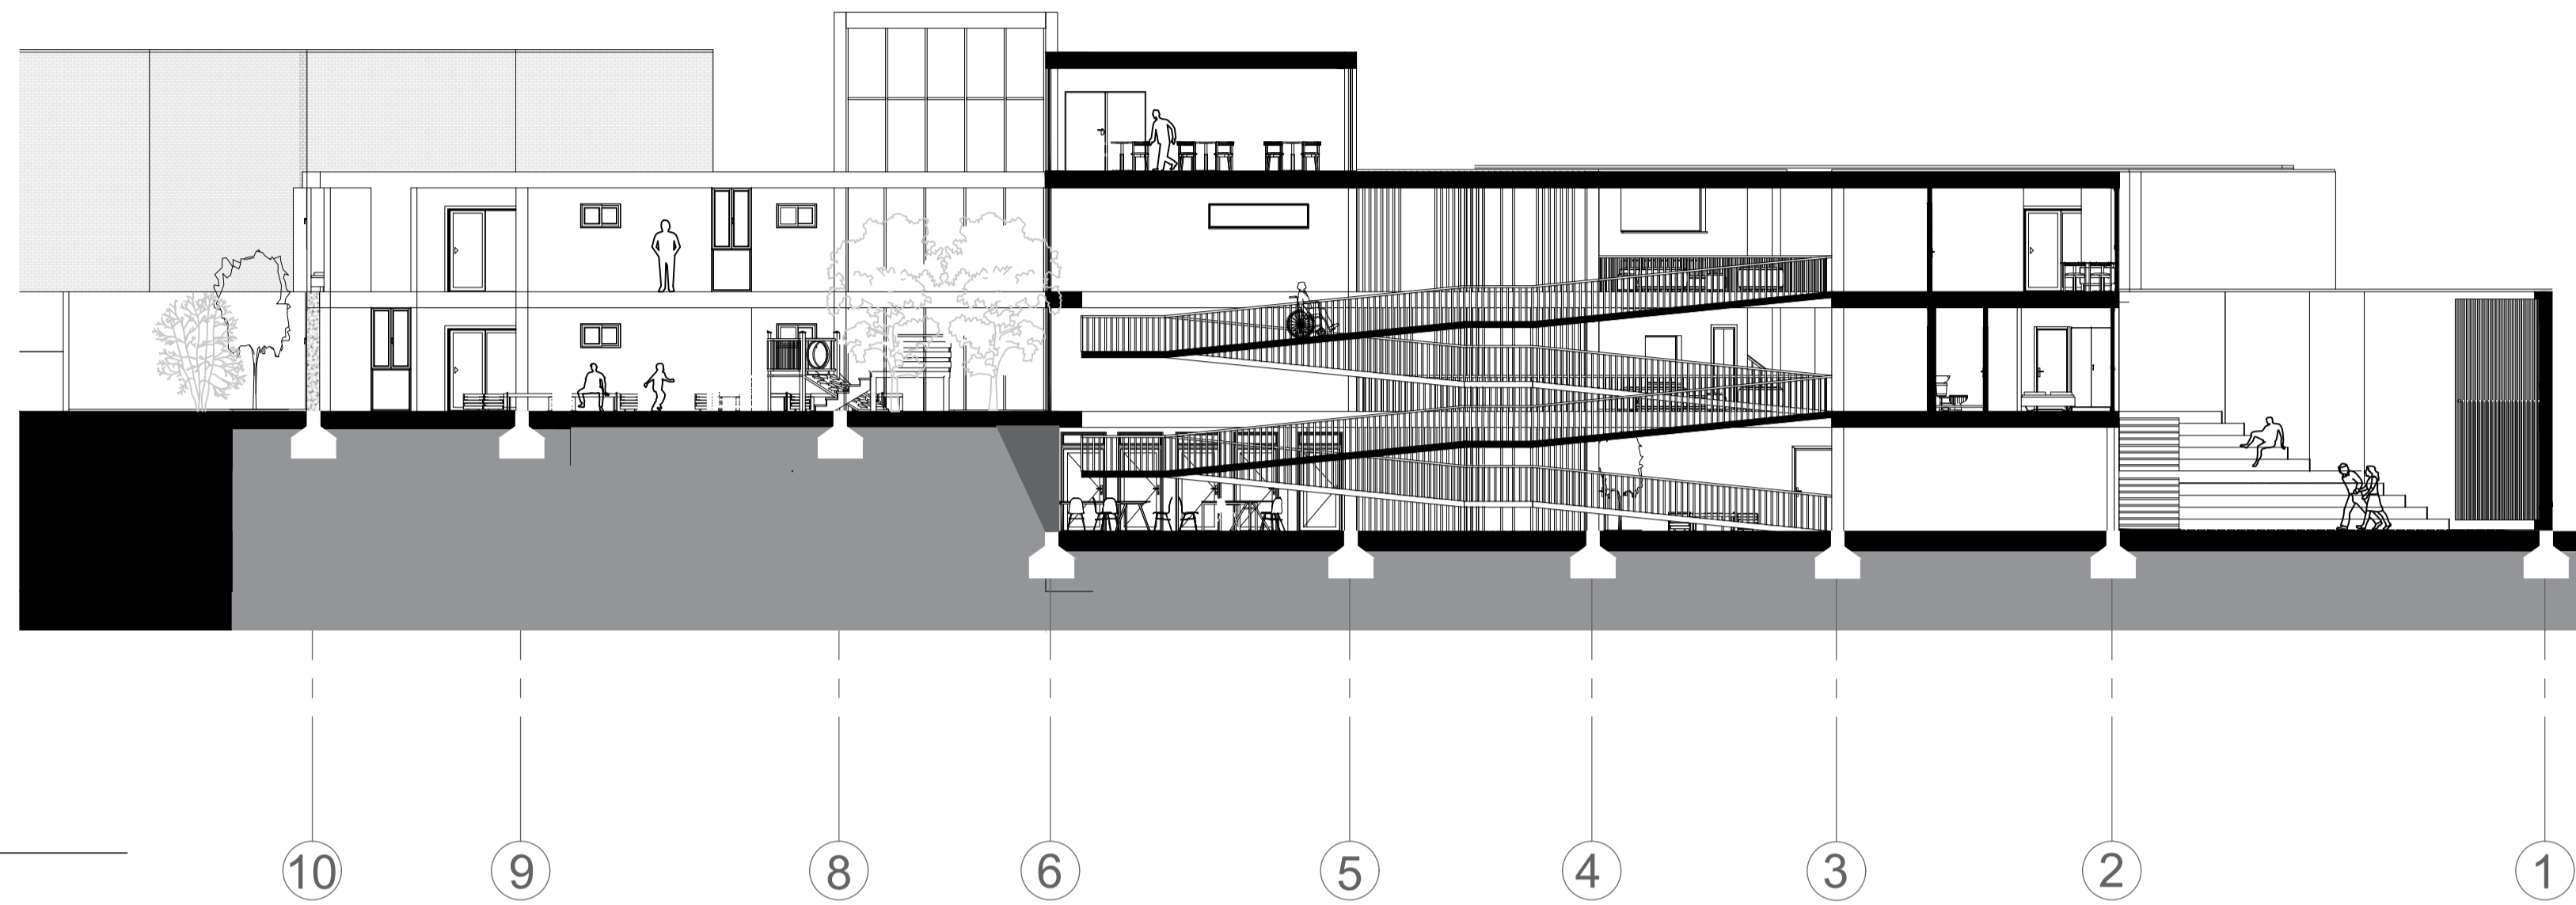

P-08 CORTE AA'  
ESC. 1:150





- Nivel 6 - 15.00
- Nivel 55 - 13.50
- Nivel 5 - 12.00
- Nivel 44 - 10.50
- Nivel 4 - 9.00
- Nivel 33 - 7.50
- Nivel 3 - 6.00
- Nivel 22 - 4.50
- Nivel 2 - 3.00
- Nivel 11 - 1.50
- Nivel 1 - 0.00

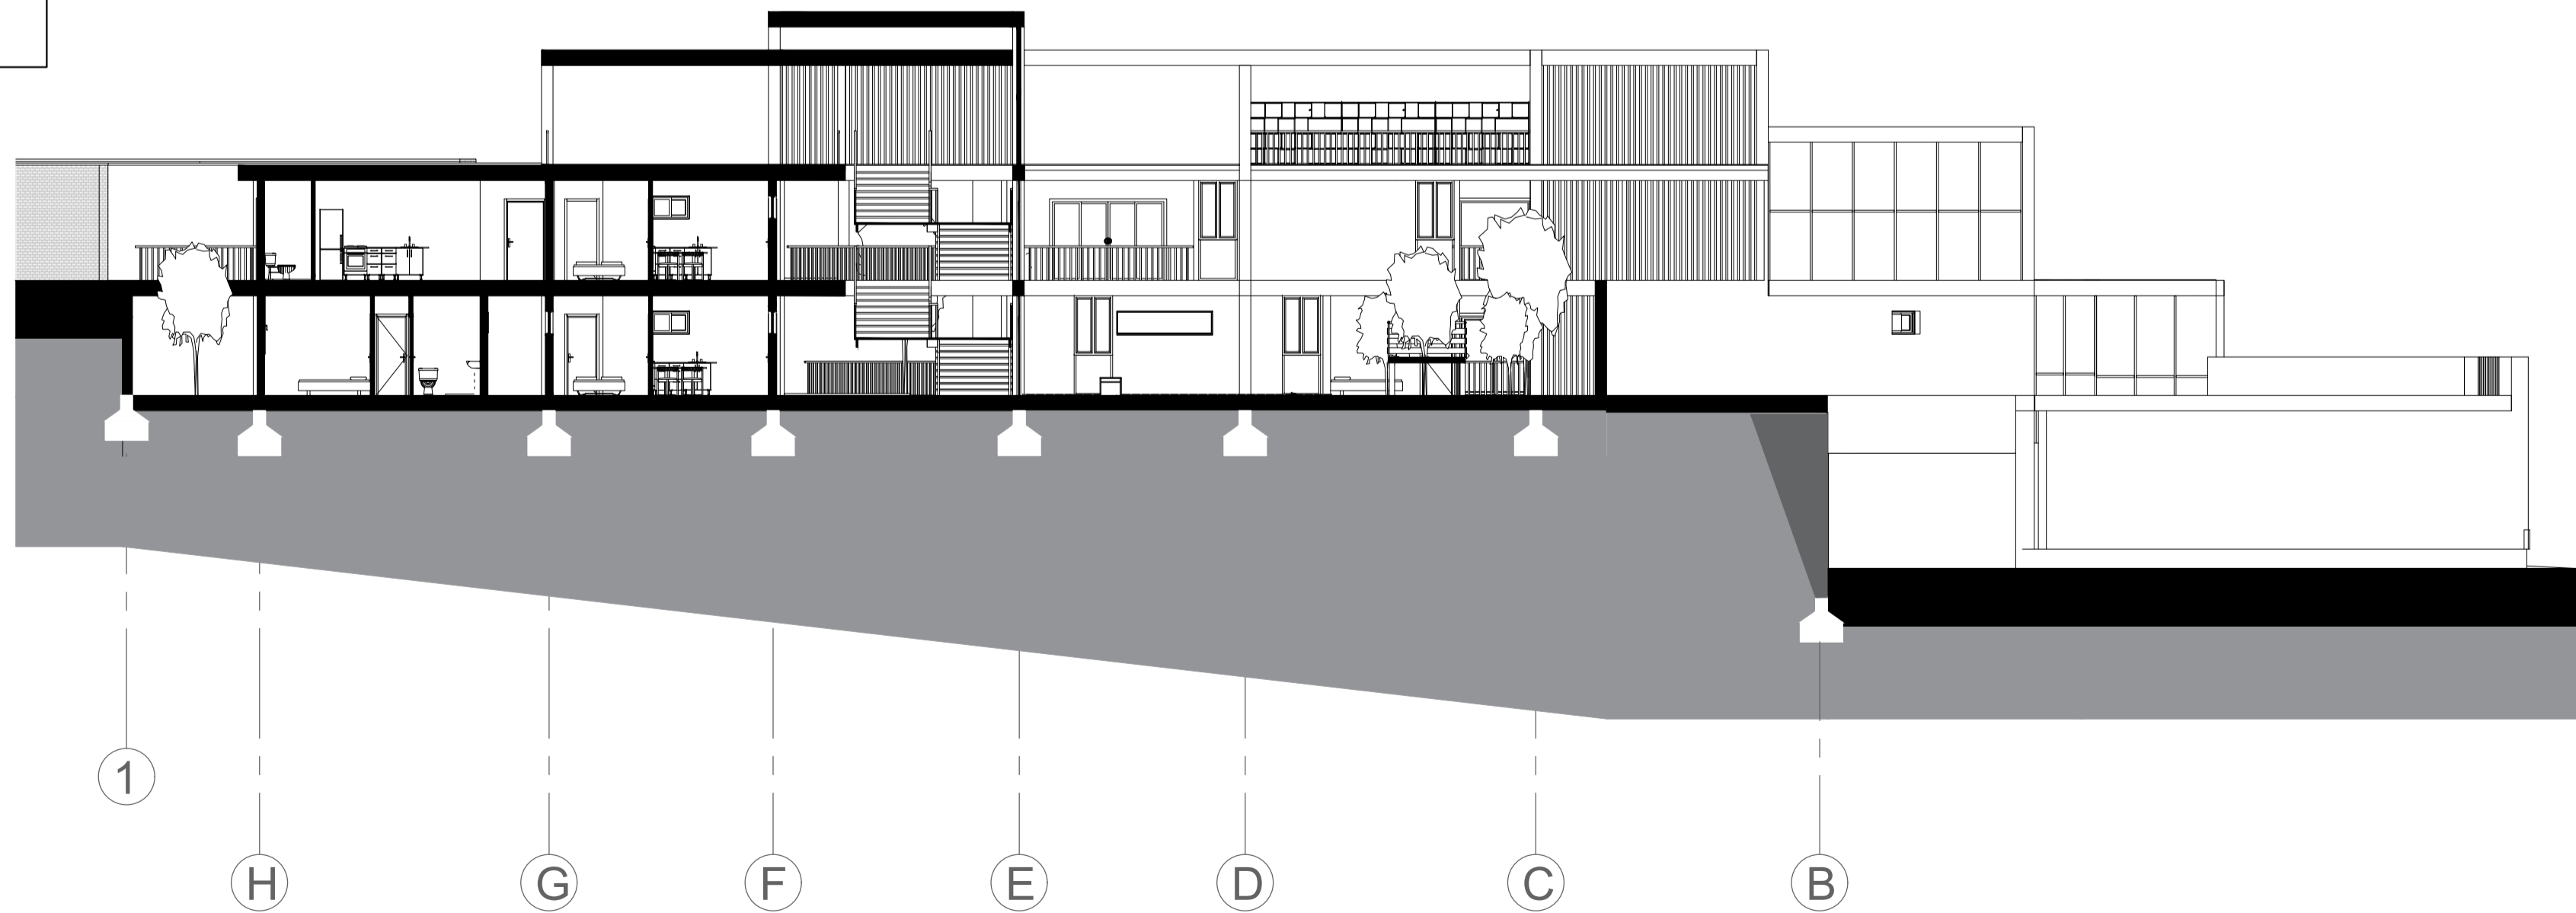


P-08 CORTE BB'  
ESC. 1:150



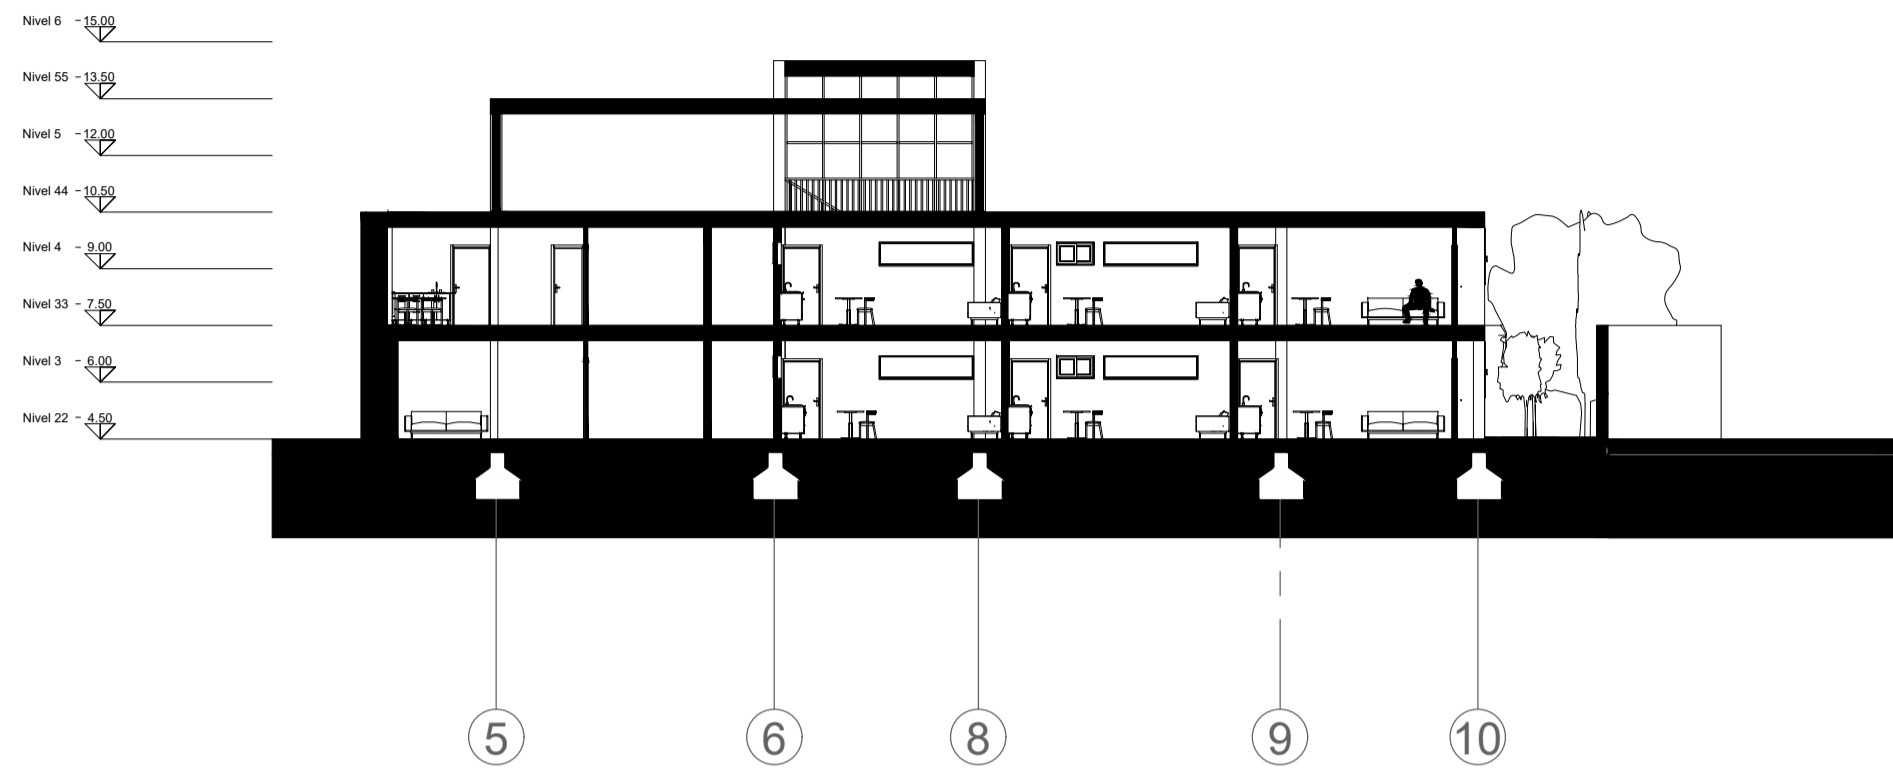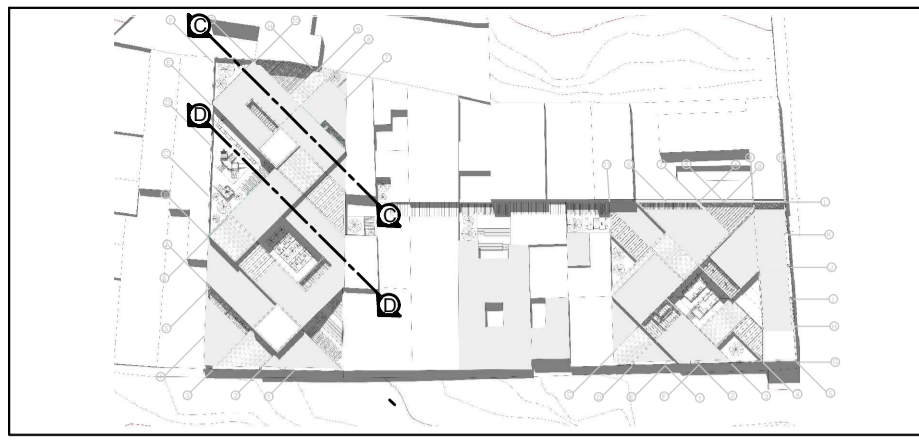


**P-09 CORTE CC'**  
ESC. 1:200

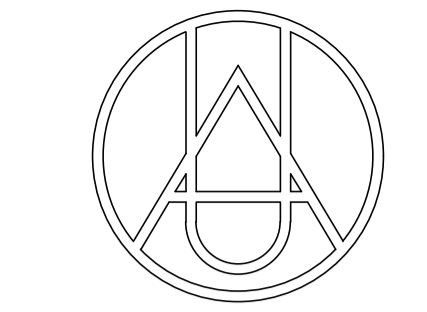


FUNDACIÓN UNIVERSIDAD DE AMÉRICA  
FACULTAD DE ARQUITECTURA

LOCALIZACIÓN:

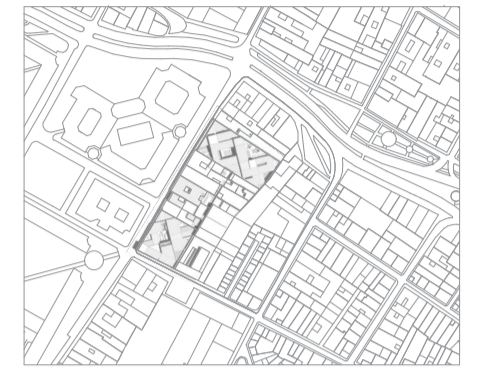

BARRIO BELÉN - BOGOTÁ

PRESENTADO POR:

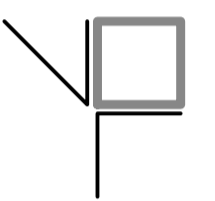

YAJAHIRA PINO HENAO  
CÓDIGO 1172844

TALLER DE DISEÑO 10  
TRABAJO DE GRADO

ÉNFASIS PATRIMONIAL  
GRUPO III


PROFESOR:  
ARQ. PEDRO PABLO ROJAS  
Restaurador-PhD@ Patrimonio.

FOCO MULTIFUNCIONAL  
VIVIR BELÉN



CONTIENE:  
CORTES

FECHA:  
JUNIO 2022


ESCALA: 1:200  
PLANO: P-09

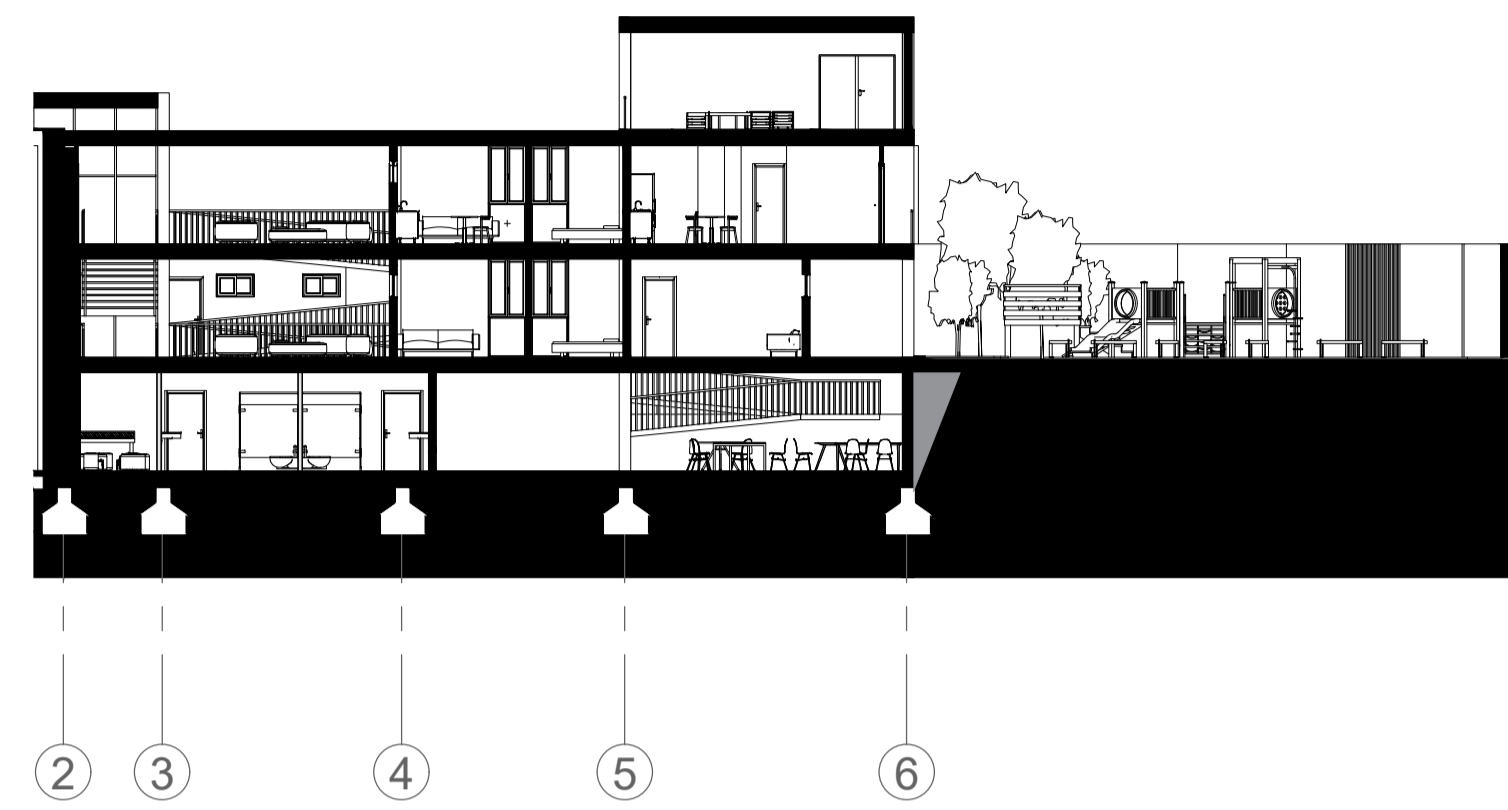

**P-09 CORTE DD'**  
ESC. 1:200

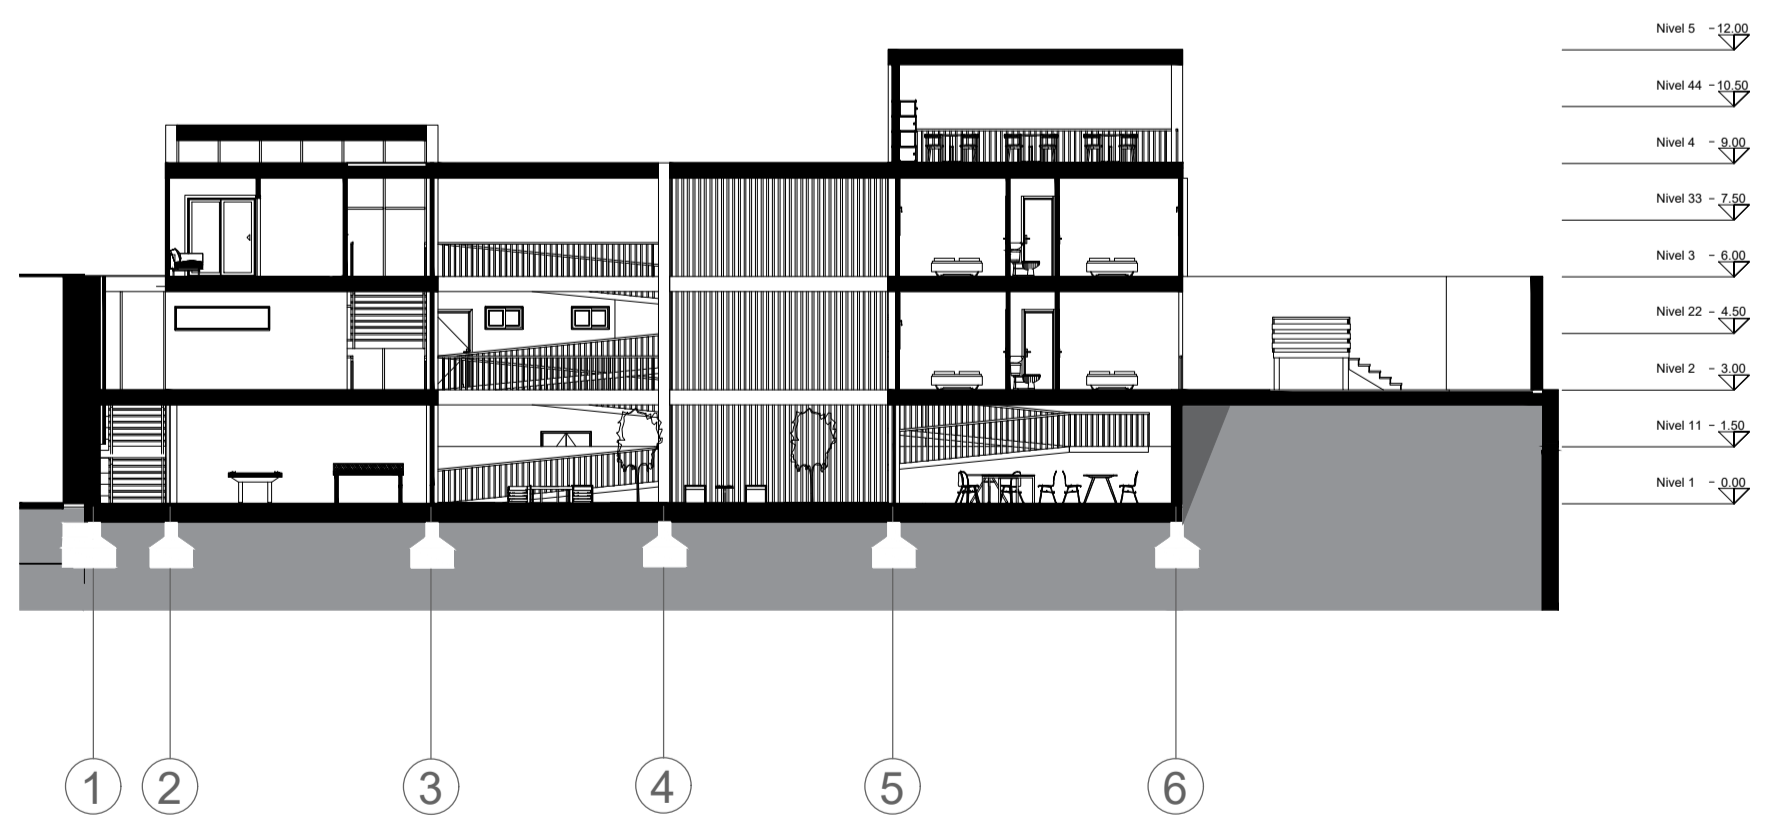
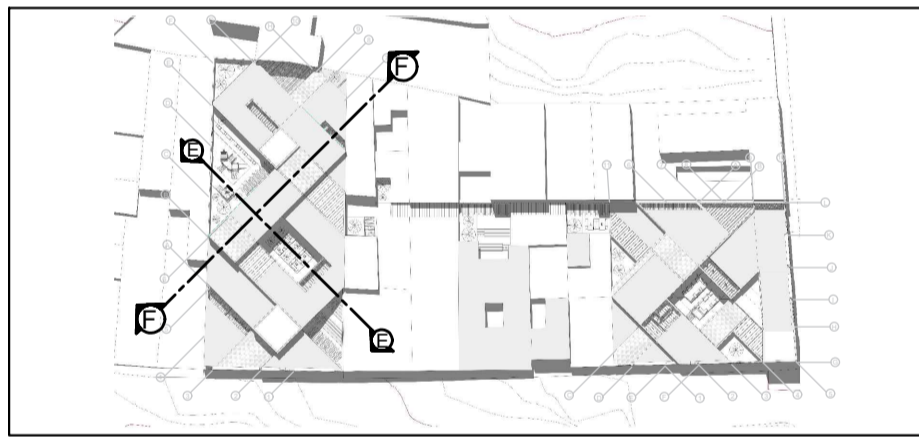


**P-09 CORTE EE'**  
ESC. 1:200


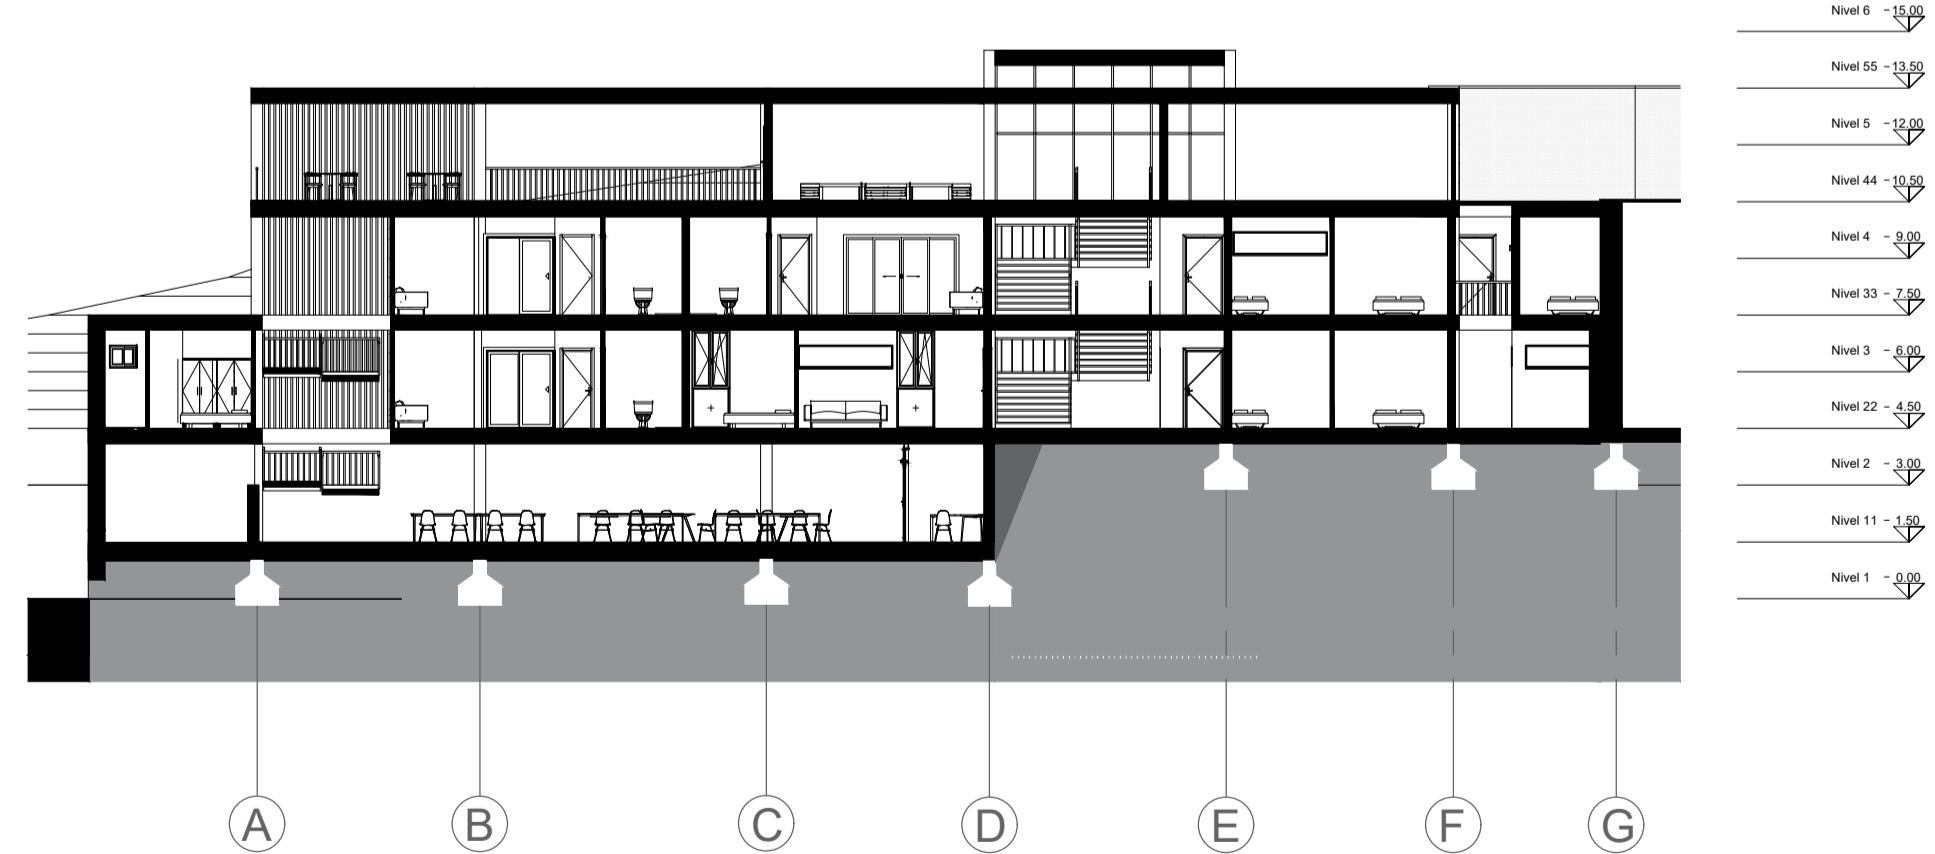


**P-09 CORTE FF'**  
ESC. 1:200




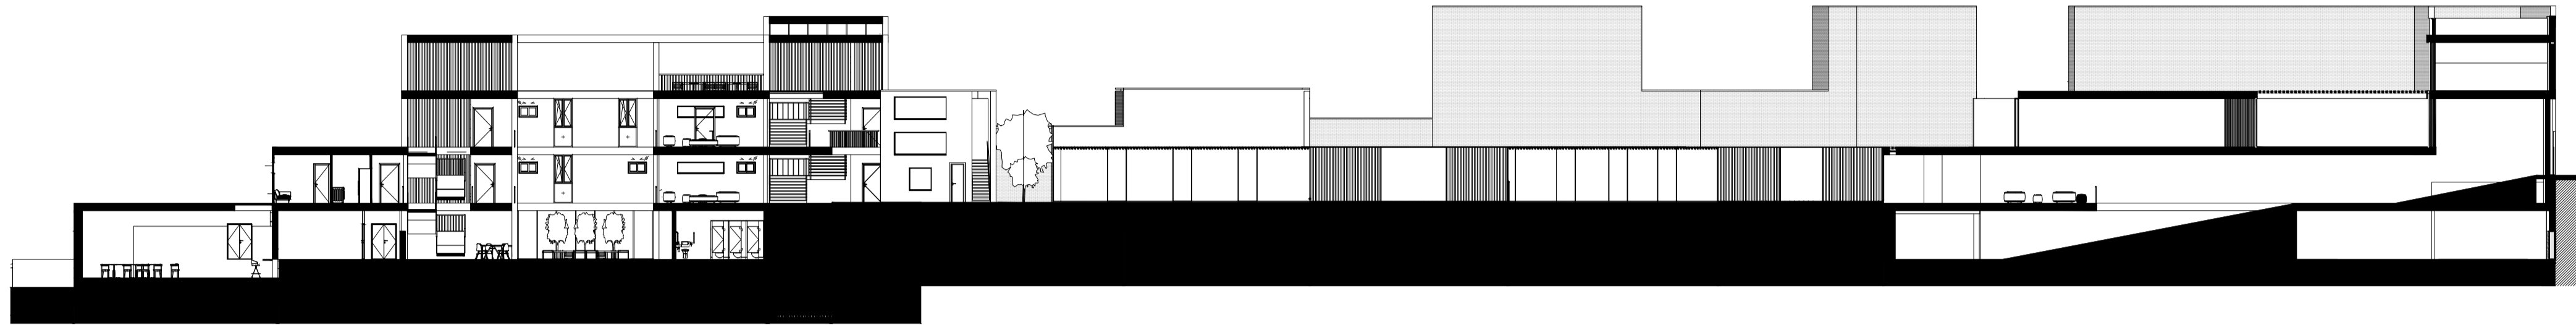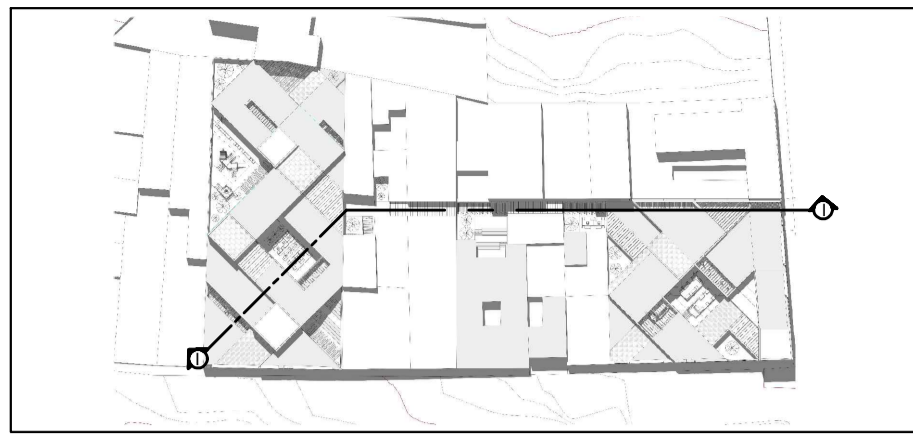

P-11 CORTE KK'  
ESC. 1:250

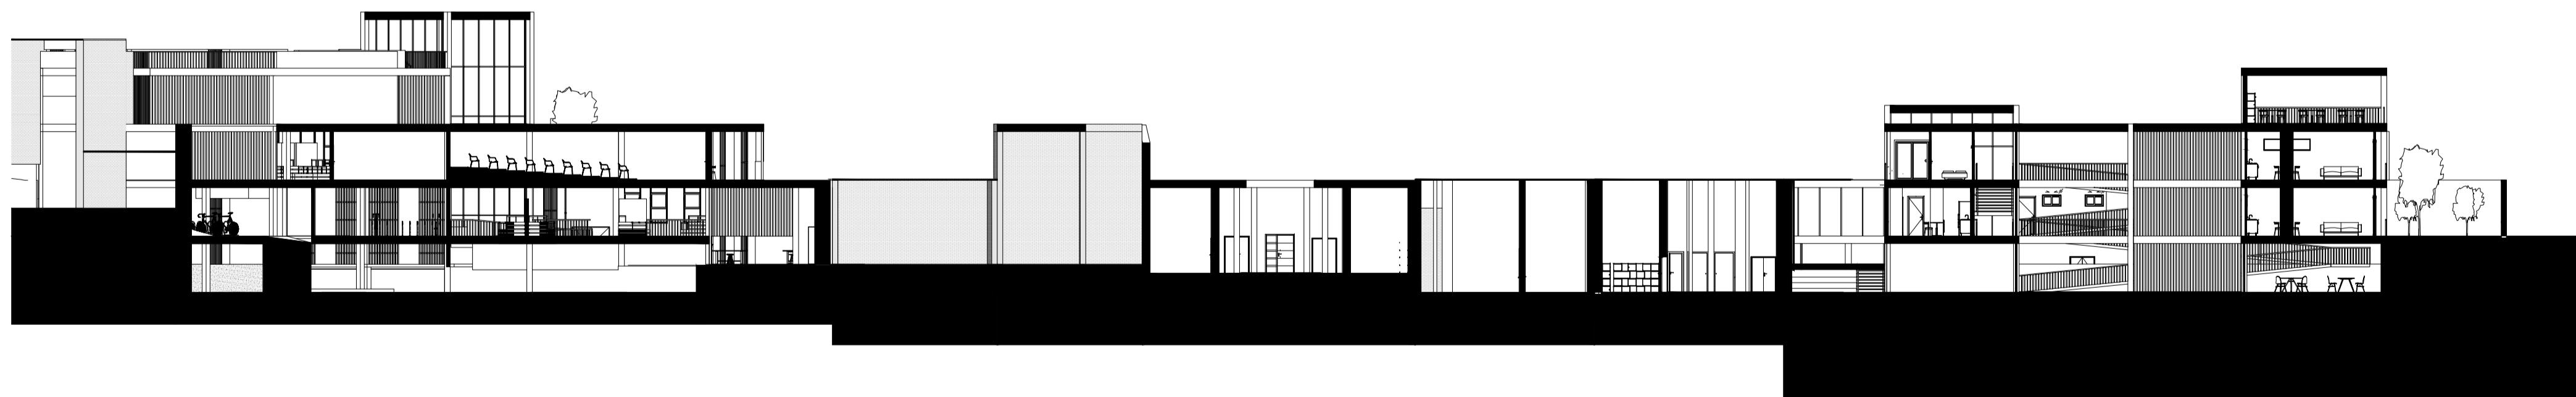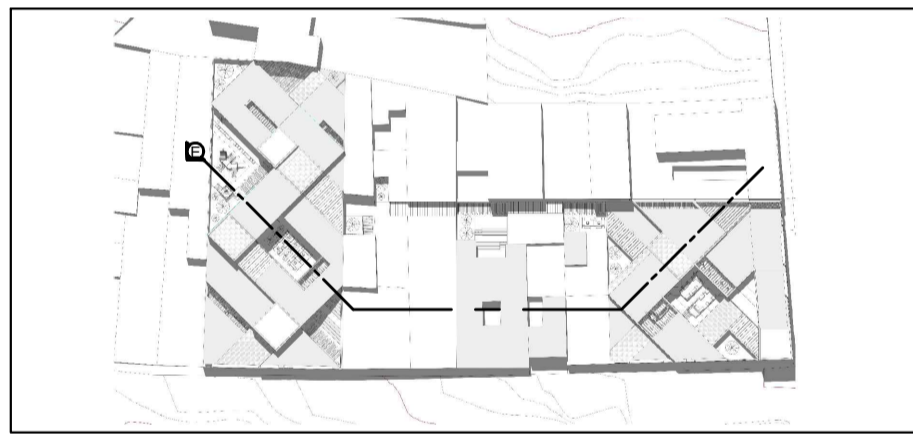

P-11 CORTE LL'  
ESC. 1:250

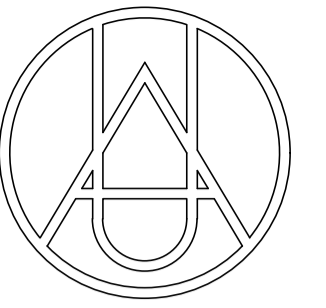


FUNDACIÓN UNIVERSIDAD DE AMÉRICA  
FACULTAD DE ARQUITECTURA

LOCALIZACIÓN:



BARRIO BELÉN - BOGOTÁ

PRESENTADO POR:

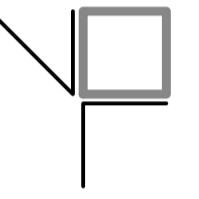

YAJAHIRA PINO HENAO  
CÓDIGO 1172844

TRABAJO DE GRADO  
TALLER DE DISEÑO 10

ÉNFASIS PATRIMONIAL  
GRUPO III

PROFESOR:  
ARQ. PEDRO PABLO ROJAS  
Restaurador-PhD© Patrimonio.

FOCO MULTIFUNCIONAL  
VIVIR BELÉN

CONTIENE:  
CORTES GIRADOS


FECHA:  
JUNIO 2022

ESCALA:	PLANO:
1:250	P-11





CORTE DE PLANTA  
ESC. 1:1000

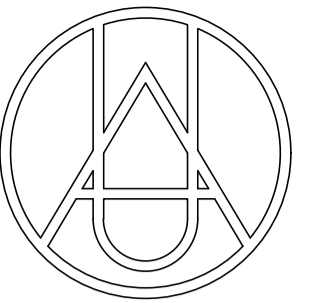


FUNDACIÓN UNIVERSIDAD DE AMÉRICA  
FACULTAD DE ARQUITECTURA

LOCALIZACIÓN:



BARRIO BELÉN - BOGOTÁ

PRESENTADO POR:

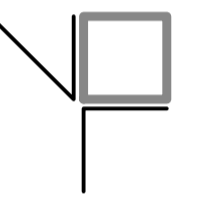

YAJAHIRA PINO HENAO  
CÓDIGO 1172844

TRABAJO DE GRADO  
ÉNFASIS PATRIMONIAL

CONVENCIONES:

- SALIDA
- SALIDA POR ESCALERA
- EXTINTOR
- GABINETE
- DETECTOR DE HUMO
- BOTIQUÍN
- PUNTO DE REUNIÓN
- LUZ DE EMERGENCIA

FOCO MULTIFUNCIONAL  
VIVIR BELÉN

CONTIENE:  
PLANTA DE EVACUACIÓN  
SEGUNDO NIVEL


FECHA:  
JUNIO 2022

ESCALA: 1:250  
PLANO: P-13







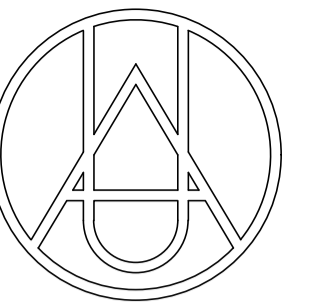


FUNDACIÓN UNIVERSIDAD DE AMÉRICA  
FACULTAD DE ARQUITECTURA

LOCALIZACIÓN:



BARRIO BELÉN - BOGOTÁ

PRESENTADO POR:

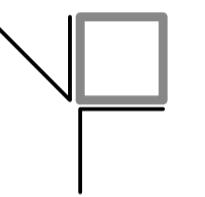

YAJAHIRA PINO HENAO  
CÓDIGO 1172844

TRABAJO DE GRADO  
ÉNFASIS PATRIMONIAL

CONVENCIONES:

- TOMACORRIENTES
- LUZ DE TECHO
- CONEXIONES
- INTERRUPTORES
- INTER. DOBLE
- INTER. CONMUTABLE
- TABLERO ELÉCTRICO

FOCO MULTIFUNCIONAL  
VIVIR BELÉN

CONTIENE:

PLANO ELÉCTRICO  
SEGUNDO NIVEL

FECHA:

JUNIO 2022

ESCALA:

1:50

PLANO:

P-15

